



У К Р А Ї Н А
ВЕЛИКОДОБРОНСЬКА СІЛЬСЬКА РАДА
УЖГОРОДСЬКОГО РАЙОНУ ЗАКАРПАТСЬКОЇ ОБЛАСТІ
п'ятдесят третя сесія восьмого скликання

РІШЕННЯ

від 13 березня 2025 року № 910
с. В.Добронь

**Про надання дозволу на розробку
проекту землеустрою щодо відведення
земельних ділянок в оренду
ПрАТ "ВФ Україна"**

Відповідно ст.26 Закону України "Про місцеве самоврядування в Україні", ст.ст. 12, 65, 76, 79-1, 93, 122, 123, 124, 134, 186 Земельного кодексу України, Закону України "Про оренду землі", ст. 288 Податкового кодексу України, розглянувши клопотання ПрАТ "ВФ Україна", враховуючи пропозицію постійно діючої комісії з питань земельних відносин, природокористування, планування території, будівництва, архітектури, охорони пам'яток історичного середовища та благоустрою, з питань комунальної власності, житлово-комунального господарства, енергозбереження та транспорту **сіЛЬська рада вирішила:**

1. Надати дозвіл на розробку проектів землеустрою щодо відведення земельних ділянок в оренду ПрАТ «ВФ Україна» (код ЄДРПОУ 14333937) 88015, м. Ужгород, вул. Міксата, 15, для розміщення та експлуатації об'єкту безперебійного електроживлення орієнтовною площею 15 кв.м., в с. Чомонин, вул. Петефі б/н.

2. Контроль за виконання цього рішення покласти на постійну комісію з питань земельних відносин, природокористування, планування території, будівництва, архітектури, охорони пам'яток історичного середовища та благоустрою, з питань комунальної власності, житлово-комунального господарства, енергозбереження та транспорту.

Сільський голова



Федір НАДЬ



TD-25-01976

17.02.2025р.

Про виділення земельної ділянки з
комунальної власності юридичній особі
та надання дозволу на розробку проекту землеустрою

Голові Великодобронської сільської
ради

п. Надю Ф. Ф.

Закарпатська область, Ужгородський
район, 89463 село Велика Добронь,
вулиця Чонгорська, будинок №2

Шановний Федоре Федоровичу!

З метою підвищення ефективності обслуговування жителів територіальної громади, як фізичних так і юридичних осіб, органів державної влади в телекомунікаційних послугах, та з метою забезпечення сталості функціонування телекомунікаційної мережі Vodafone Україна.

Приватне акціонерне товариство «ВФ Україна», відповідно до

п. 2 ст.123 Земельного кодексу України, звертається з клопотанням:

- виділити земельну ділянку орієнтовною площею 15 м², із земель комунальної власності в межах с. Чомонин впритул до земельної ділянки: 2122787800:10:104:008, для розміщення та експлуатації об'єкту системи безперебійного електроживлення (дизель-генератор);
- надати дозвіл ПрАТ «ВФ Україна» на виготовлення проекту землеустрою з урахуванням генерального плану населеного пункту, з подальшою передачею зазначеної вище земельної ділянки ПрАТ «ВФ Україна» на умовах оренди.

На виконання вимог ч.2 п. 2 ст.123 ЗКУ, до клопотання додаємо графічні матеріали, на яких зазначено бажане місце розташування та розмір земельної ділянки.

За результатами розгляду даного клопотання, просимо проінформувати письмово за адресою: ПрАТ «ВФ Україна», 88015, м.Ужгород, вул.Міксата, 15.


Додатки:



1. Вкопювання можливого місця розміщення.
2. Витяг з реєстру ЄДРПОУ

**З повагою,
Керівник ТЦ Ужгород**

Вик. Сасенко О.О.
+380503179001


Є.О.Хайлов

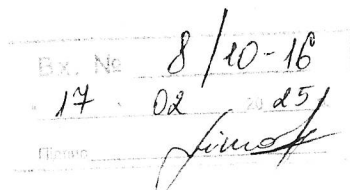

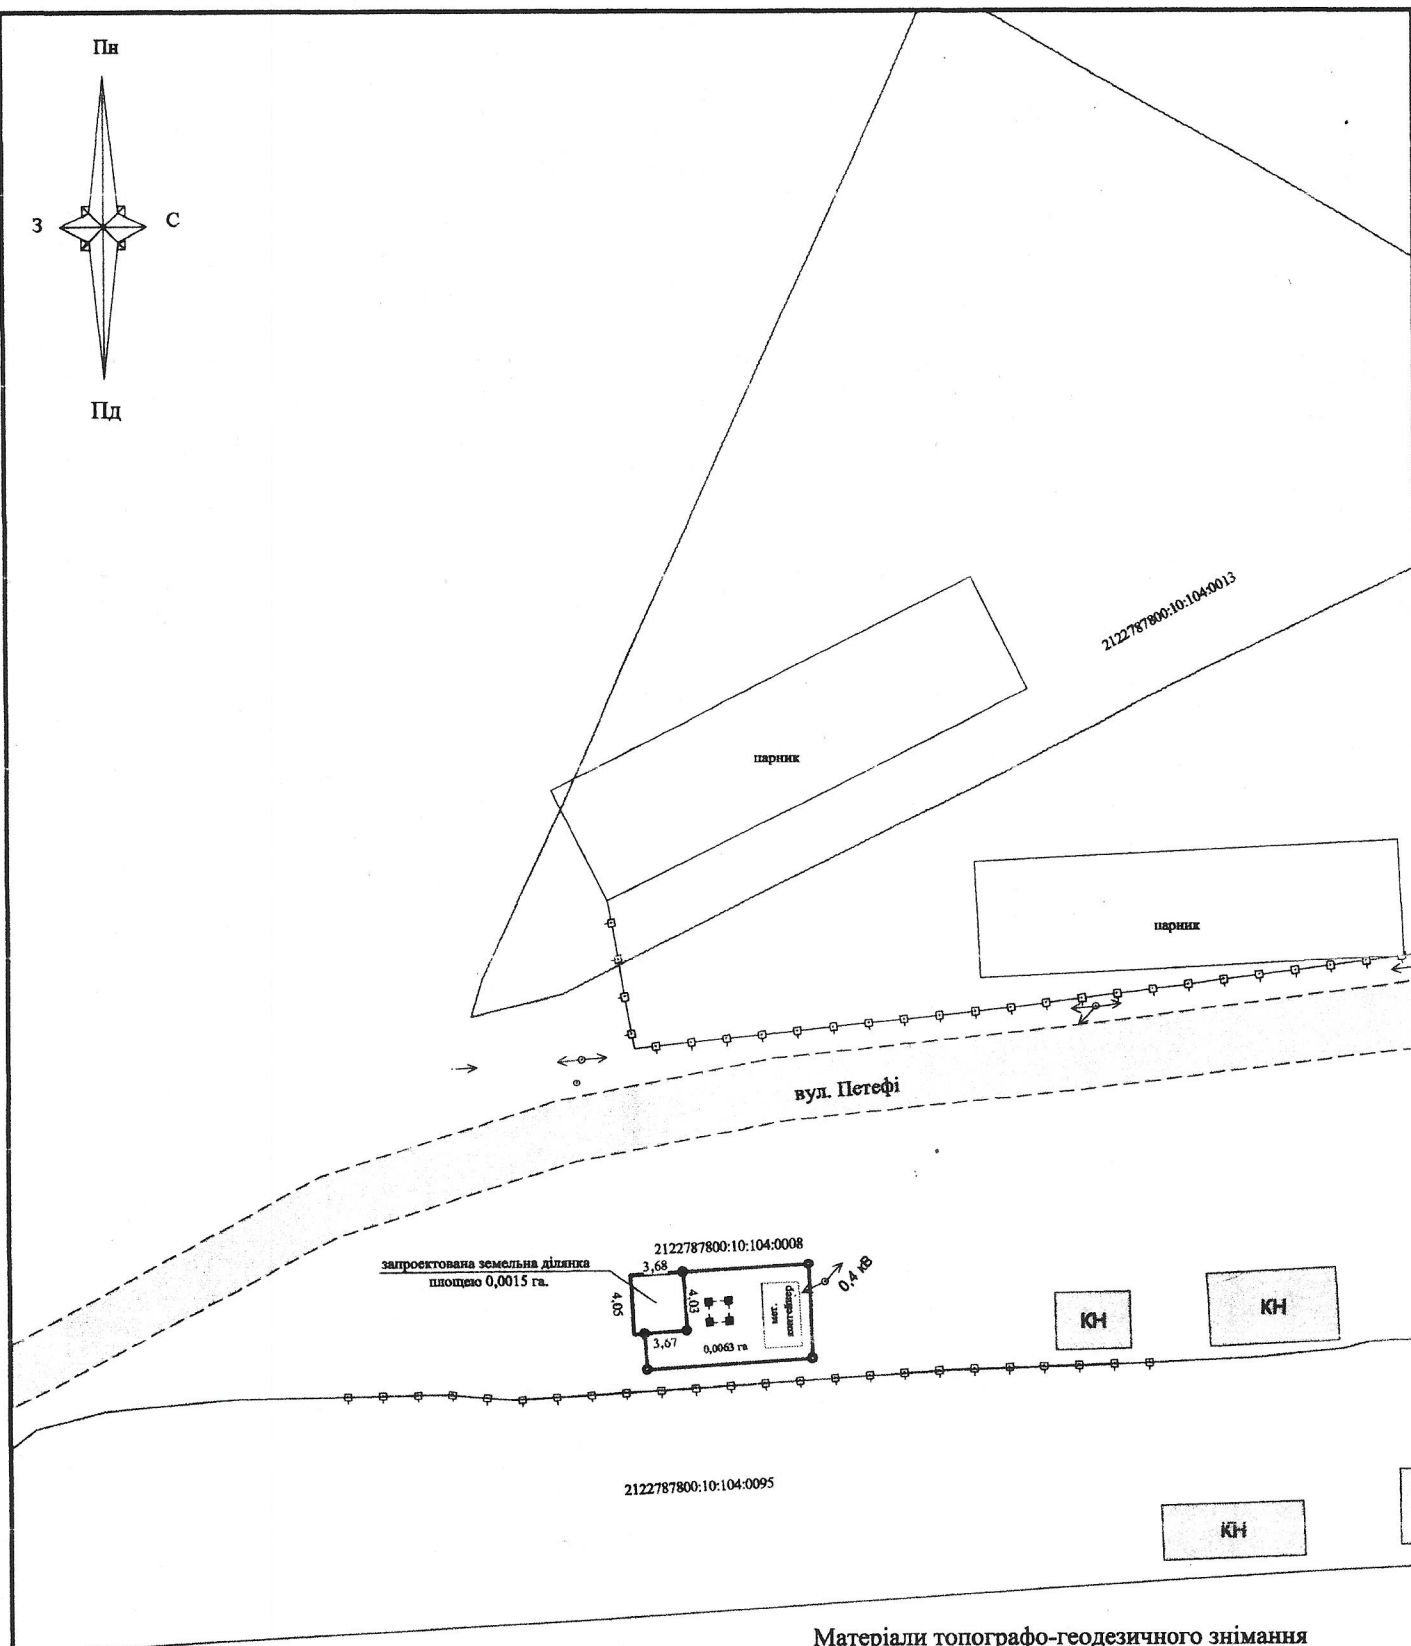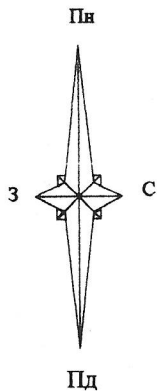

УМОВНІ ПОЗНАЧЕННЯ

- — — — — - межа земельної ділянки
- — — — — - земельні ділянки зареєстровані в ДЗК
- 4,05 - довжини ліній (м)
- 0,0015 - площа земельної ділянки (га)

- Будівлі не житлові
- Покриття майданчиків, дворів без бортового каменю
- Лінії електропередачі (ЛЕП) низької напруги
- Опори (стовпи) залізобетонні
- Огороджі металеві висотою 1м і більше
- Випілка мобільного зв'язку
- Трав'яна рослинність лук

Матеріали топографо-геодезичного знімання

земельної ділянки за адресою:

Закарпатська область, Ужгородський район, с. Чомонин,
вул. Петєфі, б/н



Пилиха Я. І.

Масштаб 1:500