


ЕКСПЛІКАЦІЯ БУДІВЕЛЬ ТА СПОРУД

- 1 ПРАВЛЕННЯ КОЛХОЗА
- 2 СЕЛЬСОВЕТА
- 3 ДОП КУЛЬТУРИ НА 700 МЕСТ, БІБЛІОТЕКА, СПОРТЗАЛ
- 4 СРЕДНЯ ШКОЛА НА 960 УЧАЩИХСЯ
- 5 МОНУМЕНТ
- 6 ДІТСАД-ЯСЛИ НА 90 МЕСТ
- 7 ТОРГОВИЙ КОМПЛЕКС: МАГАЗИНИ НА 40 РАБ. МЕСТ, СТОЛОВАЯ НА 270 ПОС. МЕСТ, КБС НА 60 РАБОЧИХ
- 8 КОСТЕЛ
- 9 ОДДЕЛЕННЯ СВ'ЯЗИ
- 10 КІНОТЕАТР НА 200 МЕСТ
- 11 МУЗИКАЛЬНА ШКОЛА НА 100 УЧАЩИХСЯ
- 12 АМБУЛАТОРІЯ НА 300 ПОСЕТИТЕЛІВ В СМЕНУ
- 13 ДІТСАД ЯСЛИ НА 140 МЕСТ
- 14 РЕЗЕРВНА ТЕРИТОРІЯ ПОД ОБЩЕСТВЕННІ ЗДАННЯ
- 15 ПІДМАГАЗИНИ НА 1 РАБОЧЕ МЕСТО
- 16 СПОРТПЛОЩАДКИ
- 17 СТЕДИОН
- 18 КОТЕЛЬНА
- 19 БАННО-ПРАЧЕЧНИЙ КОМБІНАТ
- 20 КВАРТАЛ 4-5 ЕТАЖНОЇ КОМУНАЛЬНОЇ ЗВСТРОЙКИ
- 21 2^Е ЕТАЖНІ ЖИЛІ ДОМА
- 22 ОДНОЕТАЖНІ ЖИЛІ ДОМА
- 23 ІНТЕР'ЄС В. ДОБРОНСЬКОГО ЛЕСНИЧЕСТВА
- 24
- 25
- 26
- 27

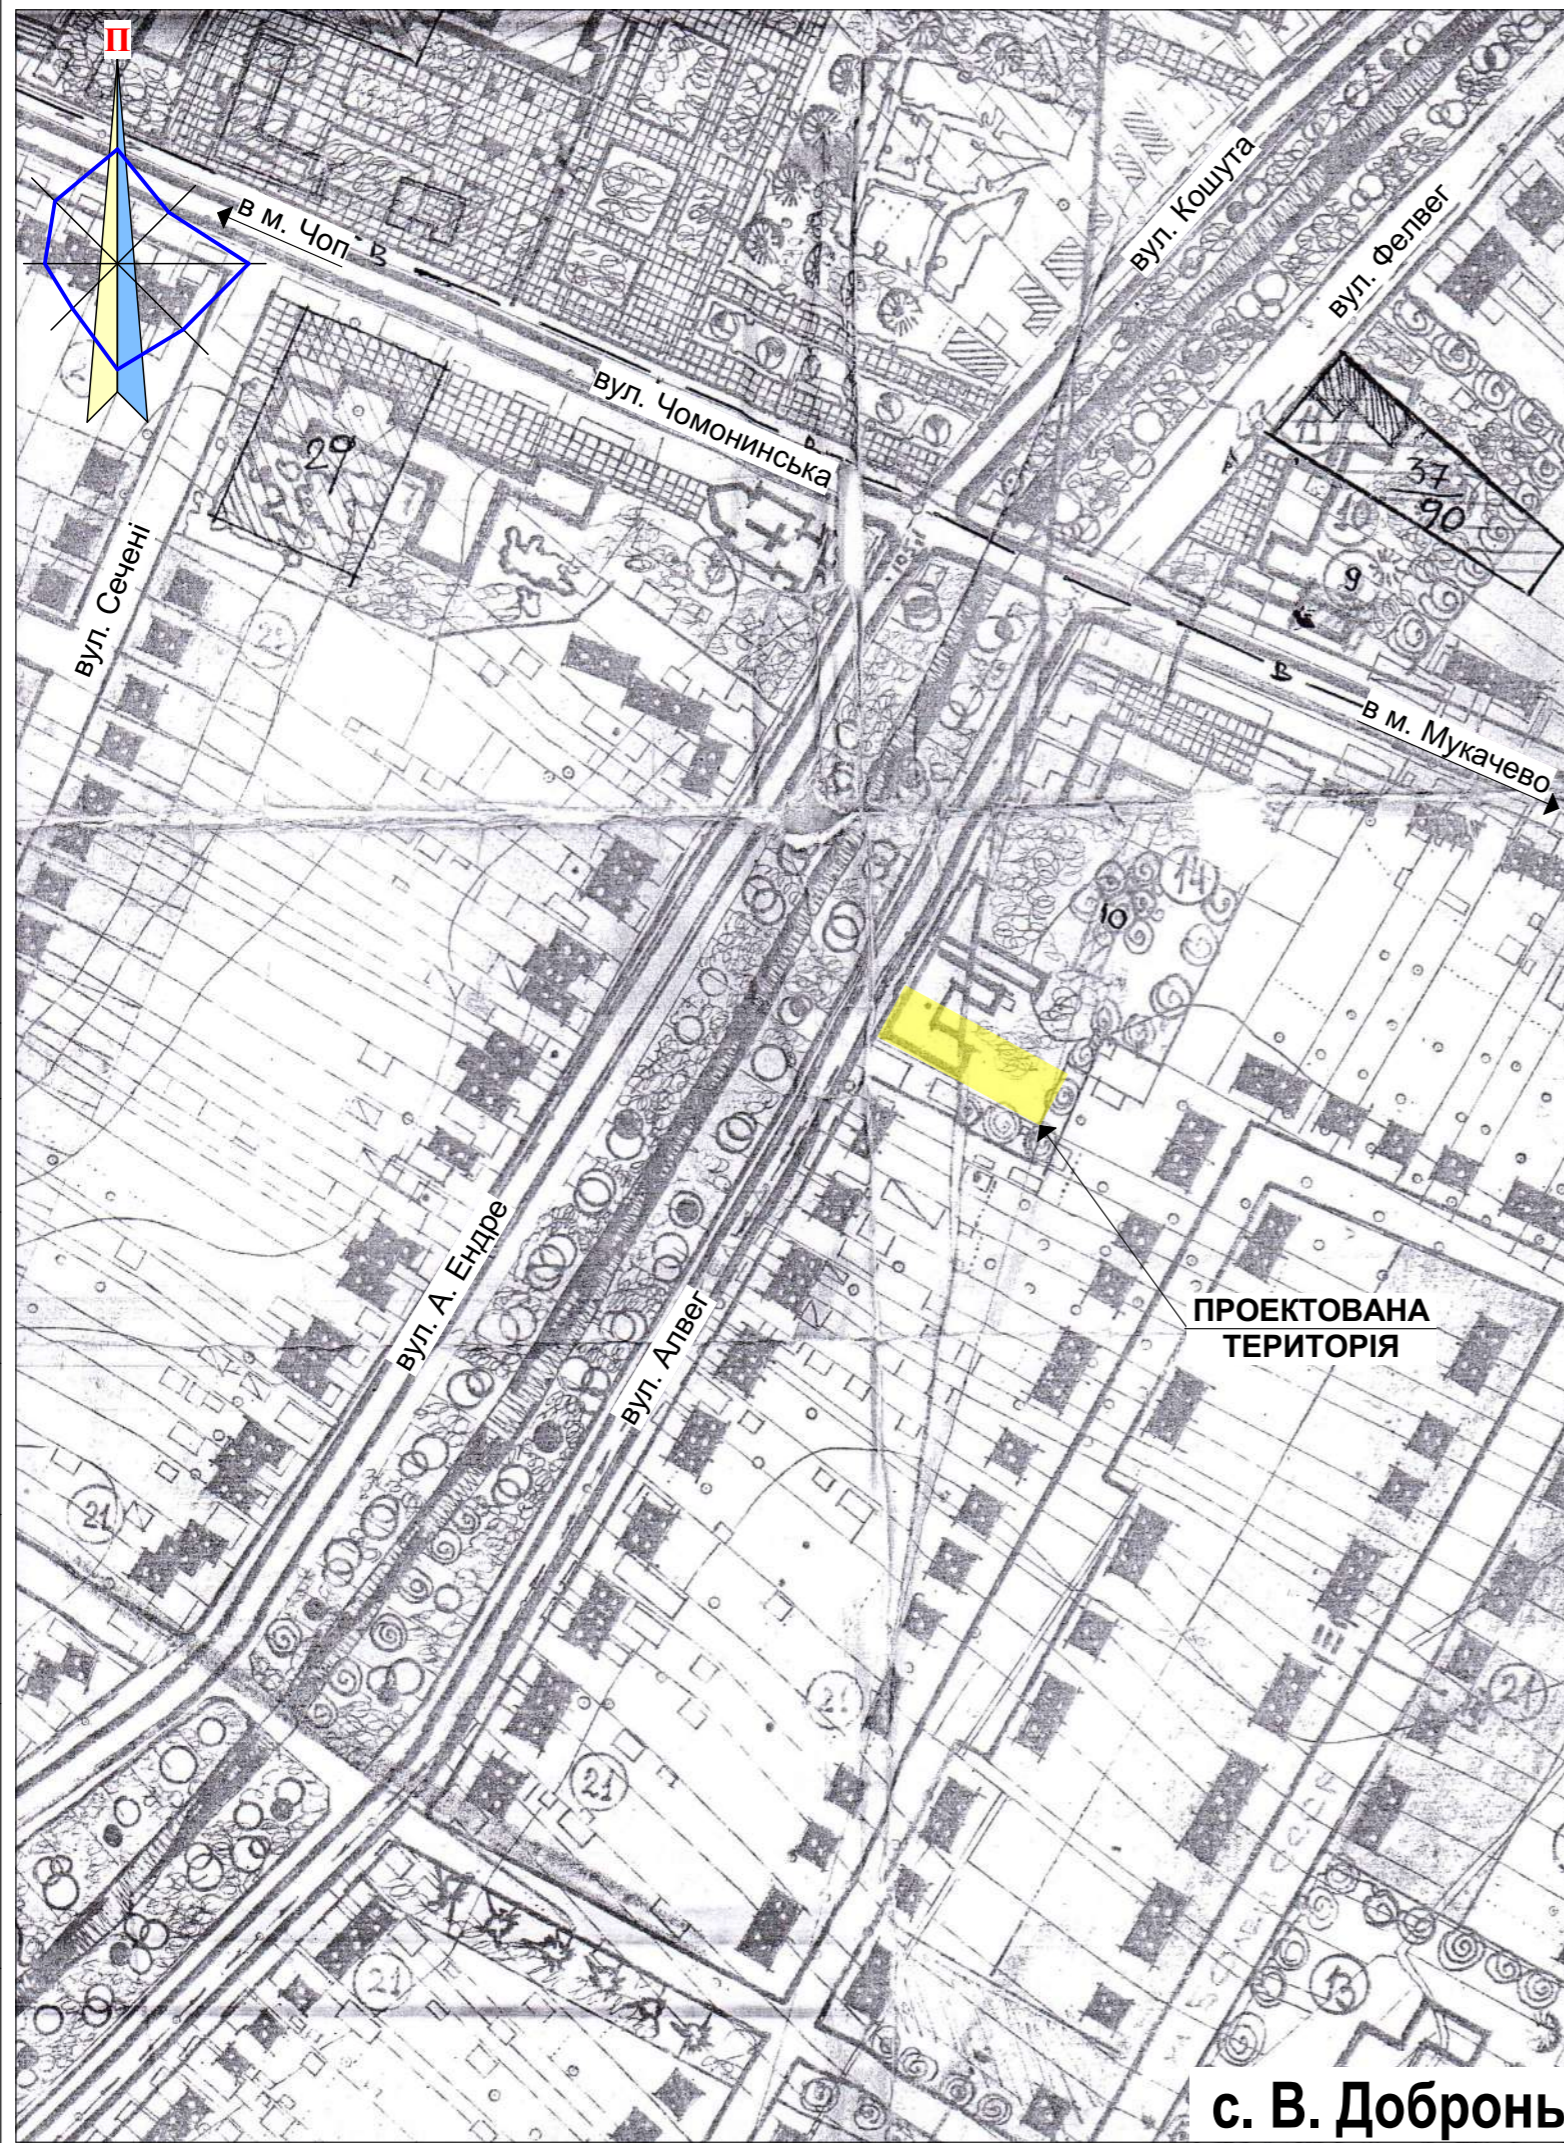

с. В. Добронь

						ДПТ 2022.01-УД			
						«Розміщення будівель закладів освіти в межах земельної ділянки площею 0,3487 га, кадастровий номер: 2124880900:11:017:0077 по вул. Алвег в с. В. Добронь»			
Зм.	Кіл.	Арк.	№ д.	Підпис	Дата	ДЕТАЛЬНИЙ ПЛАН ТЕРИТОРІЇ М 1:2 000	Стадія	Аркуш	Аркушів
					2022		ДПТ	1	
Архітектор Зазулич С.						Схема розташування території розроблення містобудівної документації в системі розселення		Кваліфікаційний сертифікат №003307	

Погоджено:

Взам. інв. №

Підп. та дата

Інв. № ориг.