


Схема інженерного забезпечення території М 1:1000

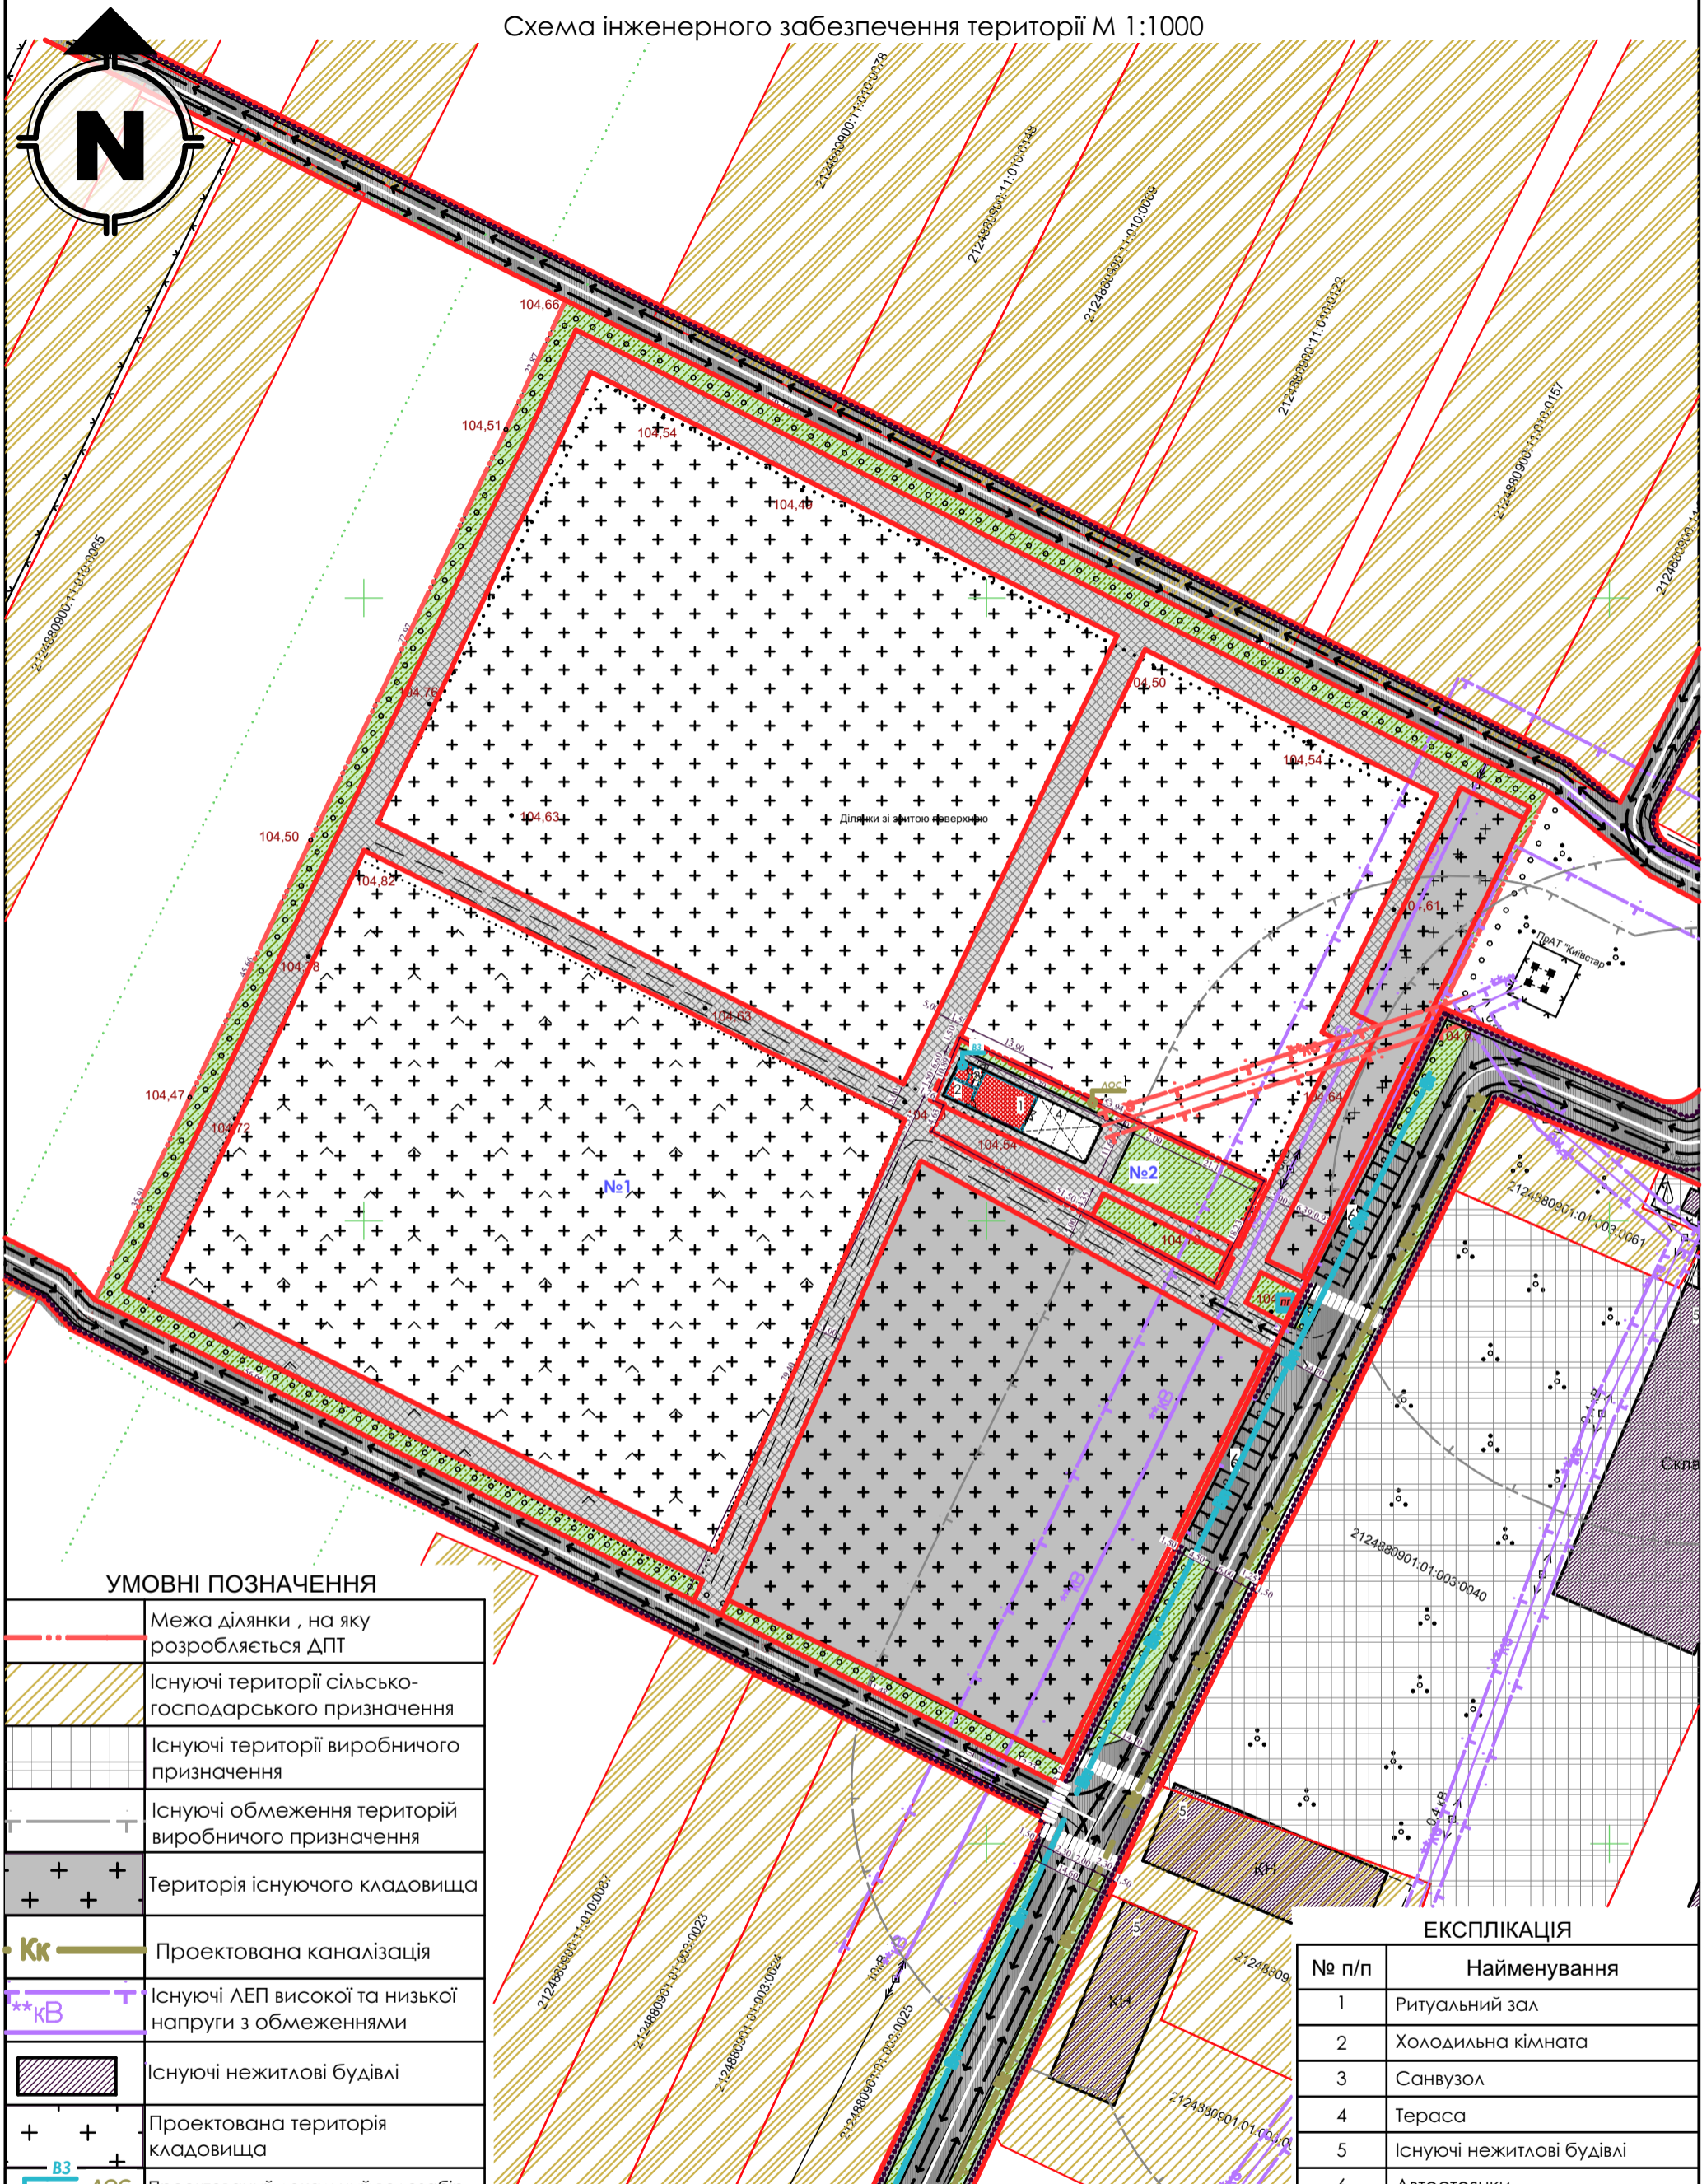

УМОВНІ ПОЗНАЧЕННЯ

	Межа ділянки, на яку розробляється ДПТ
	Існуючі території сільсько-господарського призначення
	Існуючі території виробничого призначення
	Існуючі обмеження територій виробничого призначення
	Територія існуючого кладовища
	Проектована каналізація
	Існуючі ЛЕП високої та низької напруги з обмеженнями
	Існуючі нежитлові будівлі
	Проектована територія кладовища
	Проектований локальний водозабір
	Проектовані локальні очисні споруди
	Проектований пожежний гідрант
	Проектований водогін
	Проектовані дороги, проїзди
	Проектоване тверде покриття
	Проектоване озеленення
	Проектовані ЛЕП низької напруги з обмеженнями

ЕКСПЛІКАЦІЯ

№ п/п	Найменування
1	Ритуальний зал
2	Холодильна кімната
3	Санвузол
4	Тераса
5	Існуючі нежитлові будівлі
6	Автостоянки

Зм.	Аркуші № док.	Підпис	Дата
Архітектор	Радзівовська Л.О.		
Сертифікат:	серія АА №001433		
Інженнер-землевпорядник	Ференц І. Я.		
Сертифікат:	серія АА №001433		

Замовник: Великодоброньська сільська рада;		
Детальний план території для розміщення будинку ритуальних послуг на території діючого кладовища по вул. Малом в с. Велика Добронь.		
<b>Детальний план території</b>	Стадія	Аркуші
	ДПТ	05
Схема інженерного забезпечення території М 1:1000.	Аркушів	5
	Кваліфікаційний сертифікат: серія АА № 001433	