


Схема інженерно-технічних заходів цивільного захисту на мирний час М 1:1000;

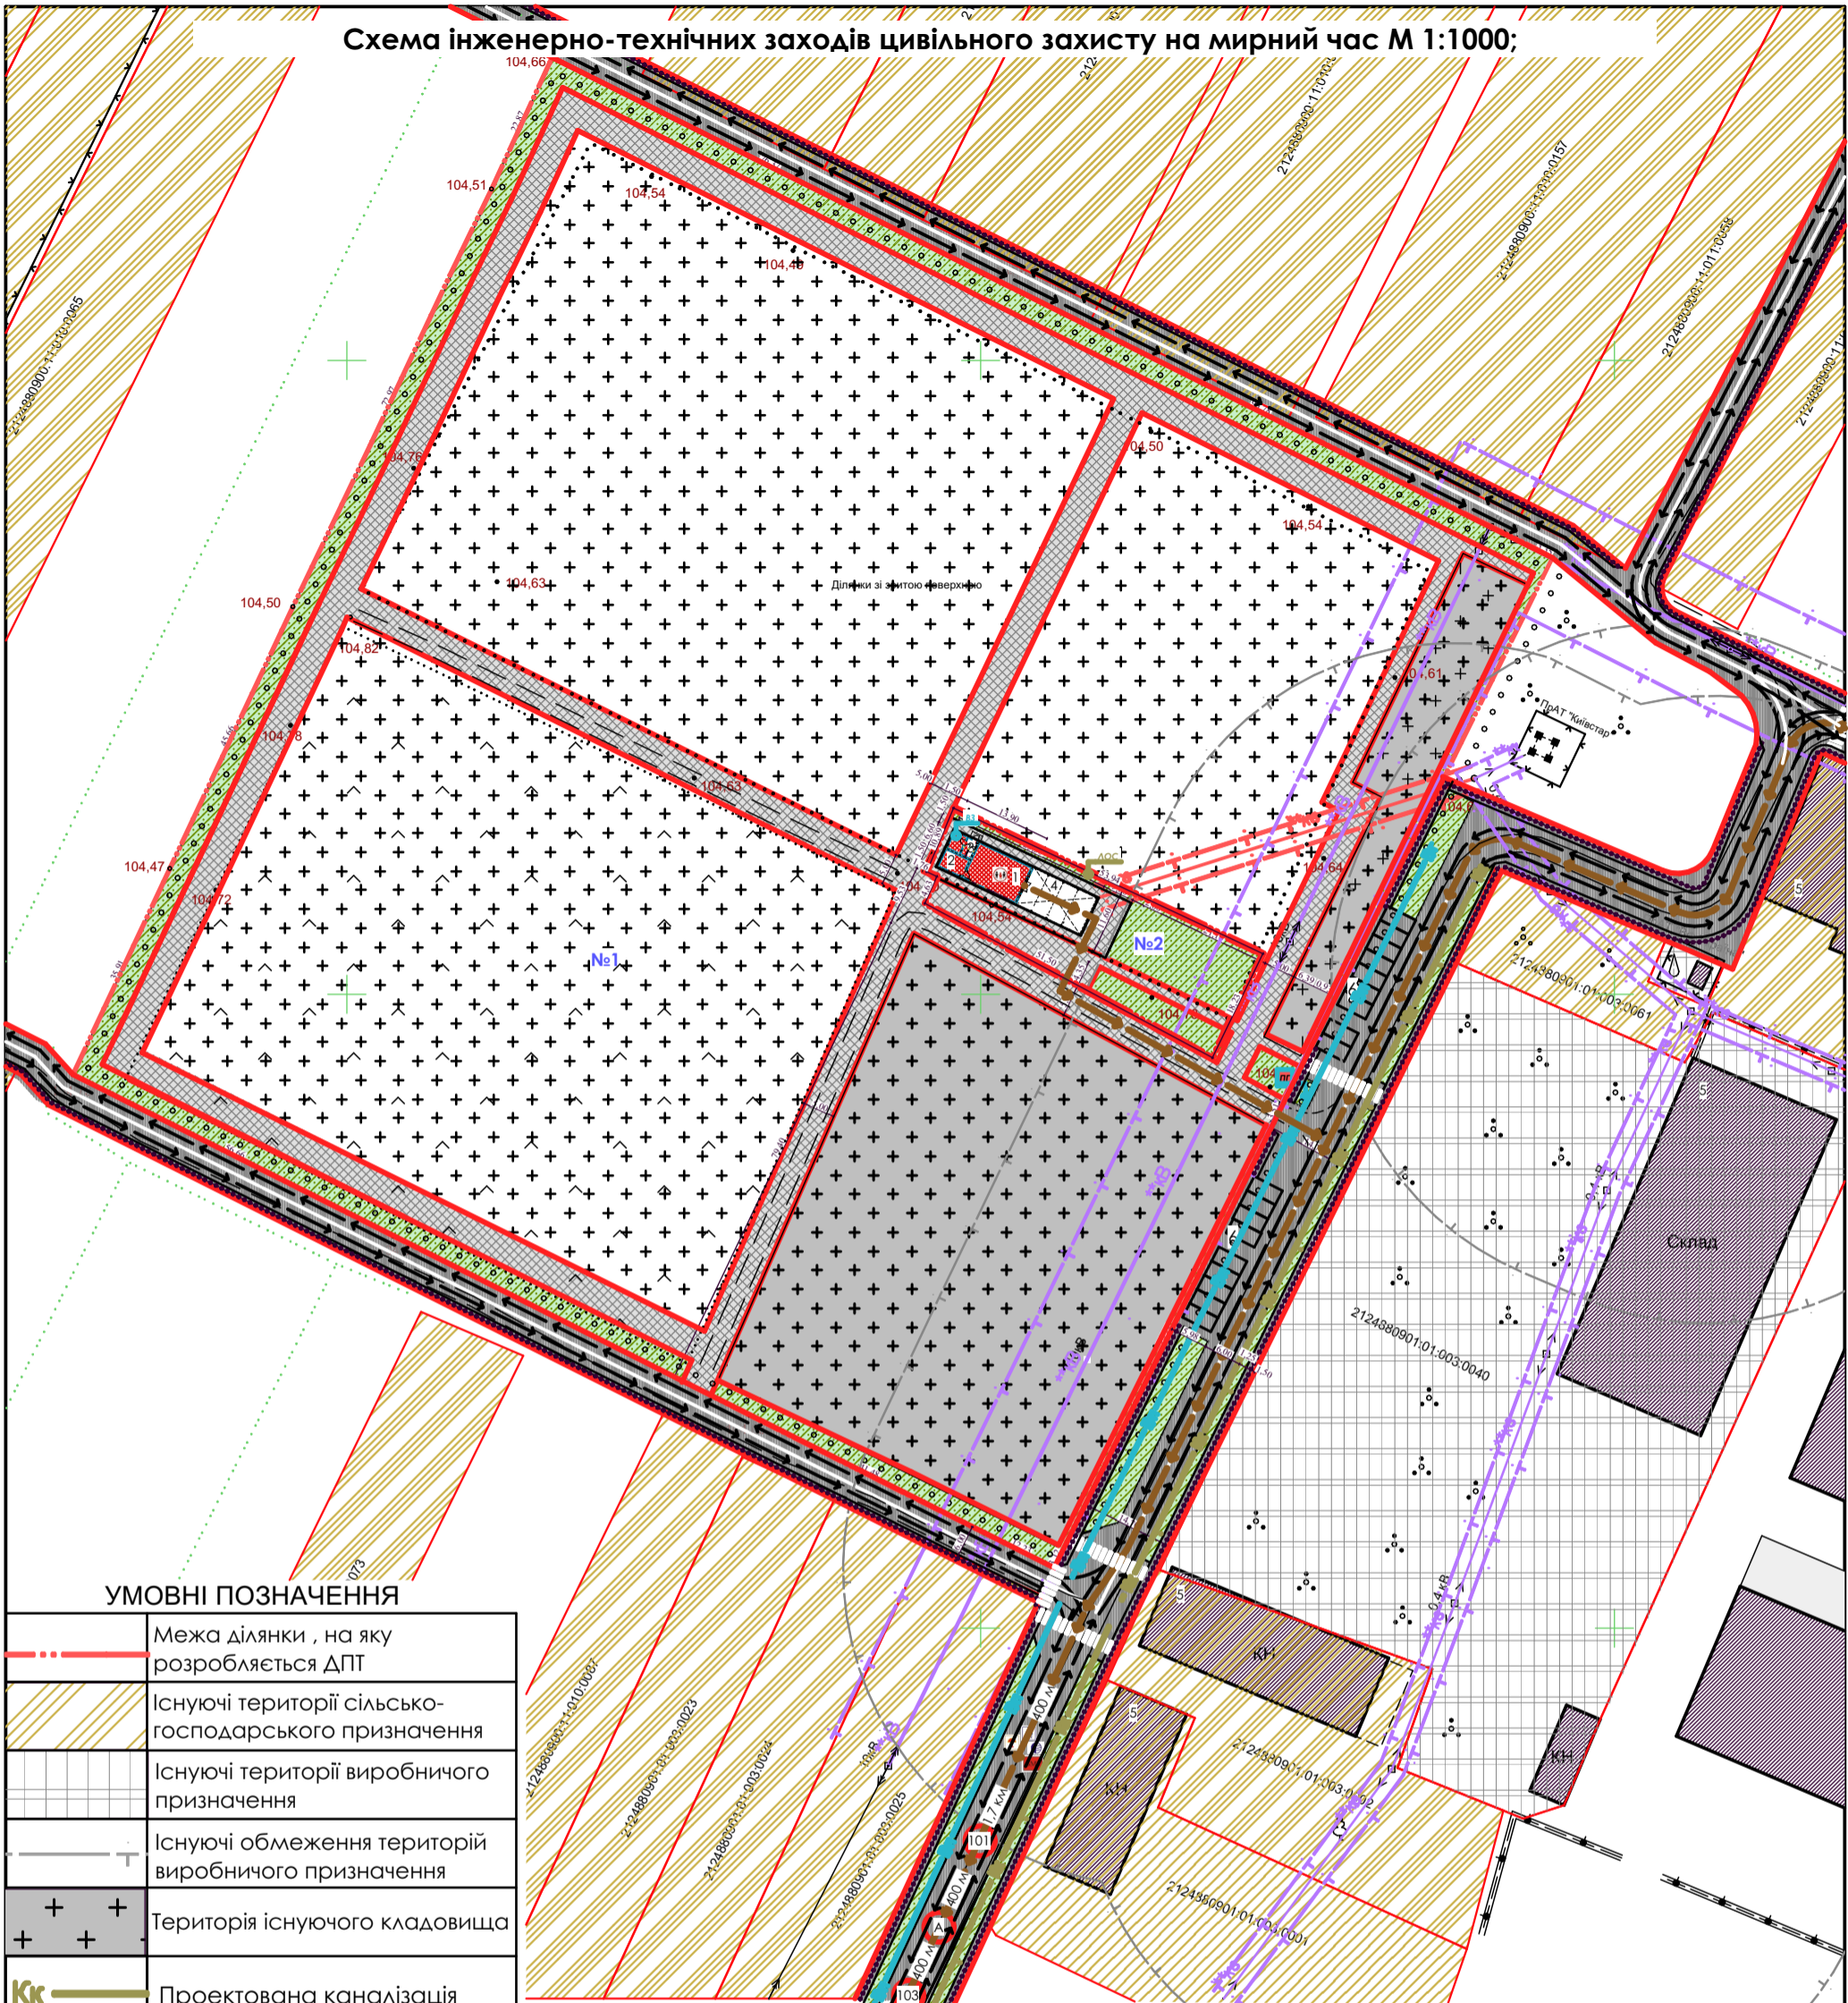

УМОВНІ ПОЗНАЧЕННЯ


	Межа ділянки, на яку розробляється ДПТ
	Існуючі території сільсько-господарського призначення
	Існуючі території виробничого призначення
	Існуючі обмеження території виробничого призначення
	Територія існуючого кладовища
	Проектована каналізація
	Існуючі ЛЕП високої та низької напруги з обмеженнями
	Існуючі нежитлові будівлі
	Проектована територія кладовища
	Проектований рух пішоходів
	Проектовані напрямки руху транспорту
	Проектований водогін
	Проектовані дороги, проїзди
	Проектоване тверде покриття
	Проектоване озеленення
	Проектовані ЛЕП низької напруги з обмеженнями
	Проектований локальний водозабір
	Проектовані локальні очисні споруди
	Проектований пожежний гідрант

	Електросирена
	Гучномовець
	Шляхи евакуації
	Пожежне депо
	Протирадіаційне укриття
	Місце роздачі питної води
	Безпечне місце збору населення
	Зупинка громадського транспорту

ЕКСПЛІКАЦІЯ

№ п/п	Найменування
1	Ритуальний зал
2	Холодильна кімната
3	Санвузол
4	Тераса
5	Існуючі нежитлові будівлі
6	Автостоянки

Схема проїзду пожежних машин

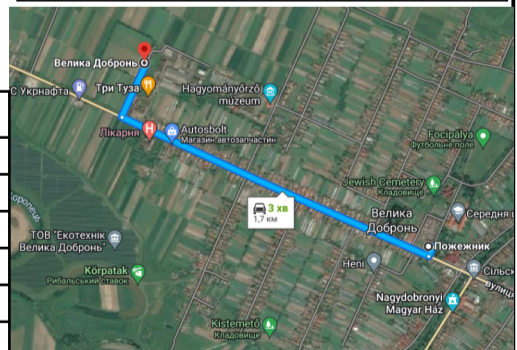

Зм.	Аркуш	№ док.	Підпис	Дата
Архітектор	Радзівовська	Л.О.		
Сертифікат:	серія АА №001433			
Інженнер-землевпорядник	Ференц	І. Я.		
Сертифікат:	серія АА №001433			

Замовник: Великодоброньська сільська рада;			
Детальний план території для розміщення будинку ритуальних послуг на території діючого кладовища по вул. Малом в с. Велика Добронь.			
<b>Детальний план території</b>	Стадія	Аркуш	Аркушів
Схема інженерно-технічних заходів цивільного захисту на мирний час М 1:1000;	ДПТ	06	5
	Кваліфікаційний сертифікат: серія АА № 001433		