
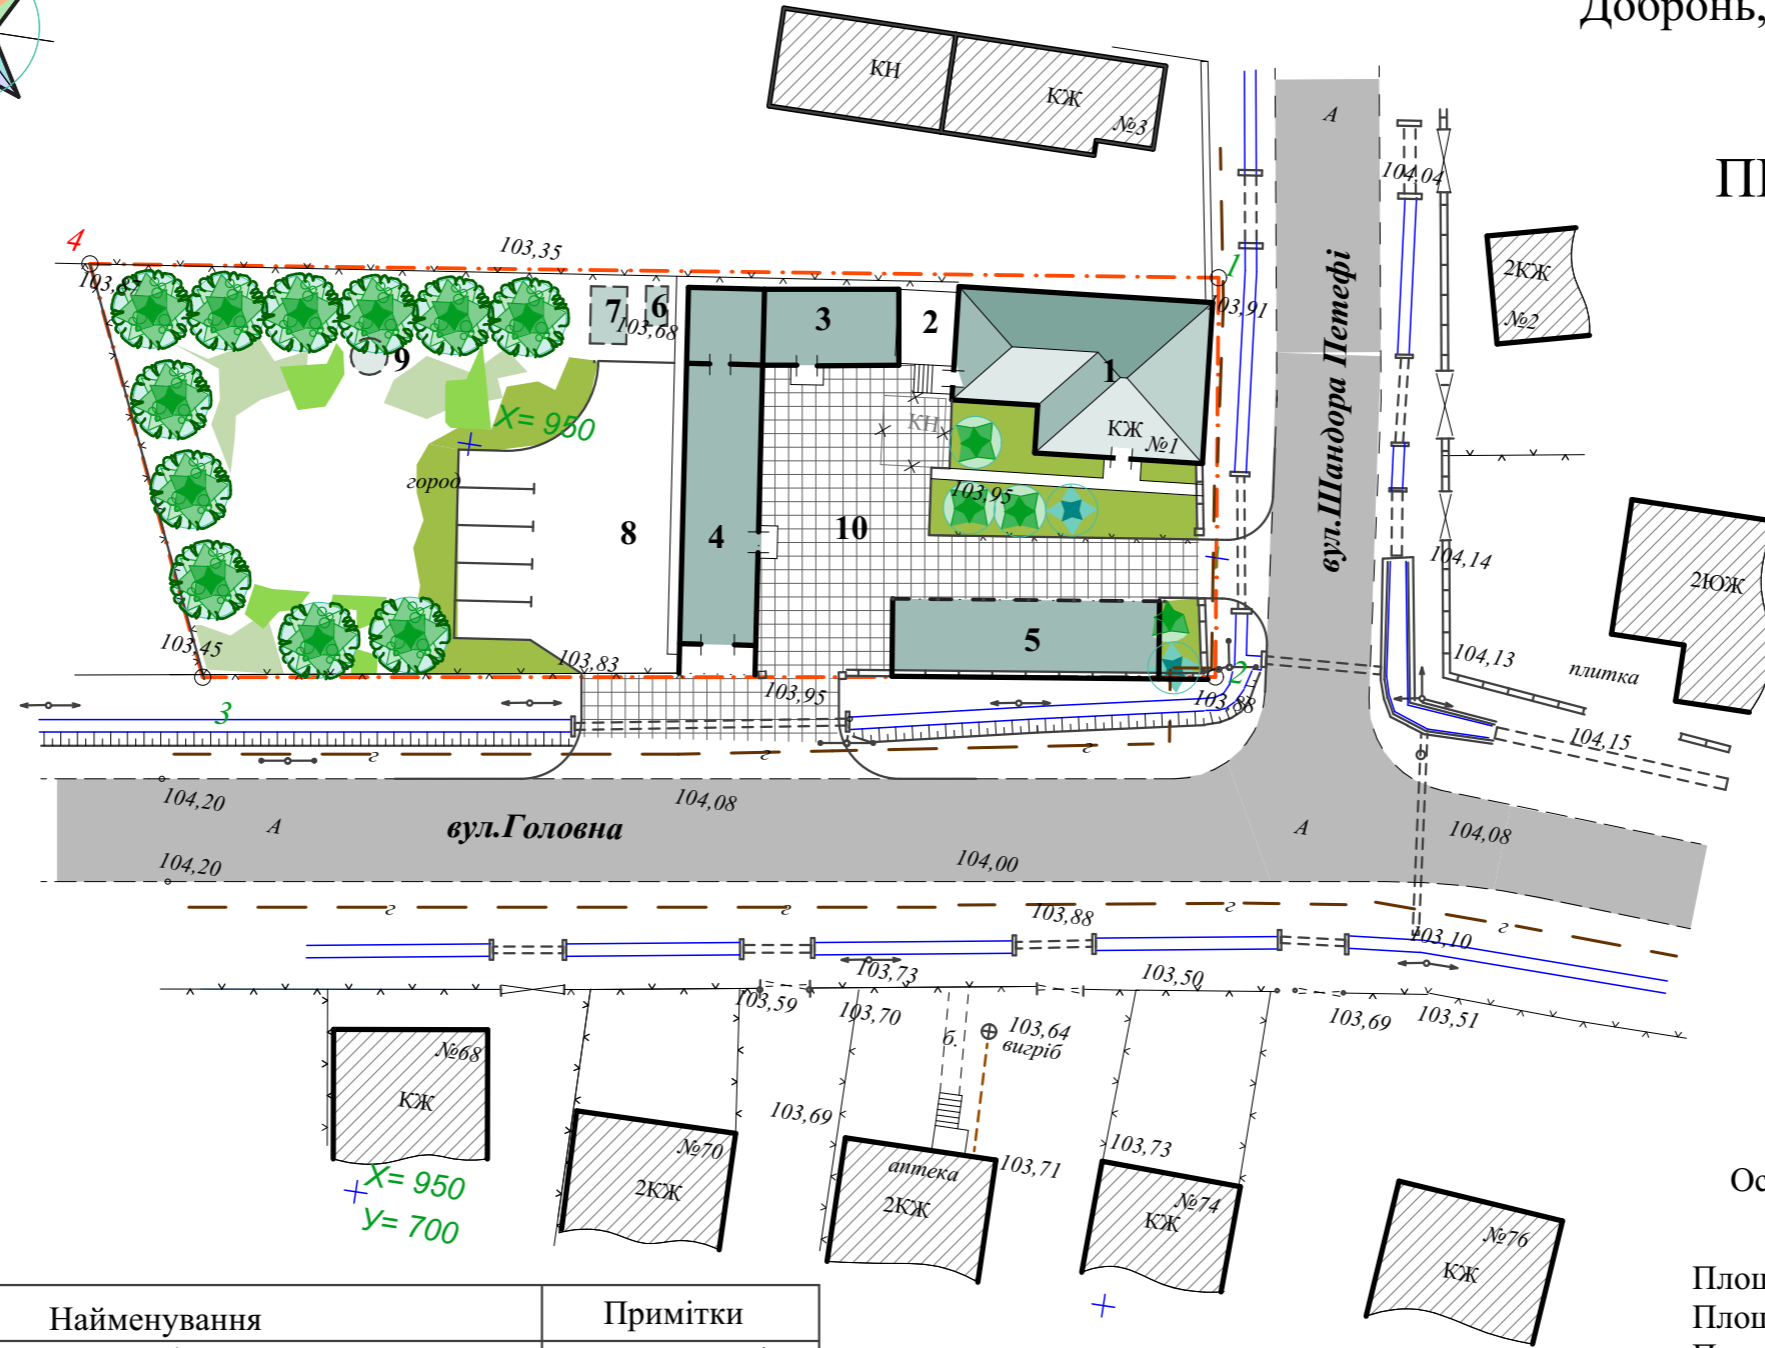


Детальний план території земельної ділянки для реконструкції індивідуального житлового будинку з прибудовою приміщень комерційного призначення в с. Мала Добронь, по вул. Петефі, буд. №1.

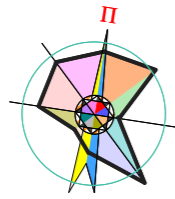

ПРОЕКТНИЙ ПЛАН
м 1:500

Основні техніко-економічні показники:

Площа ділянки 1850 м²
Площа забудови 440 м²
Площа мощення 537 м²
Площа озеленення 873 м²

Поз.	Найменування	Примітки
1	Житловий будинок	реконструкція
2	Літня тераса	існуюча
3	Літня кухня	запроект.
4	Магазин промтоварів	"-
5	Навіс для с/г техніки	"-
6	Очисні споруди типу "Біолідер"	"-
7	Збірник очищених стоків	"-
8	Стоянка для легкових автомобілів	"-
9	Артсвердловина	"-
10	Господарський двір	"-

Забудова земельної ділянки в с.М.Добронь по вул.Шандора Петефі №1					
Зм.	Кіл.	Арк. №	д.	Підпис	Дата
Архітект. Фекете					2021
ПРОЕКТНИЙ ПЛАН					Кваліфікаційний сертифікат архітектора АА №003564