



Схема розташування території детального плану території в системі планувальної структури населеного пункту

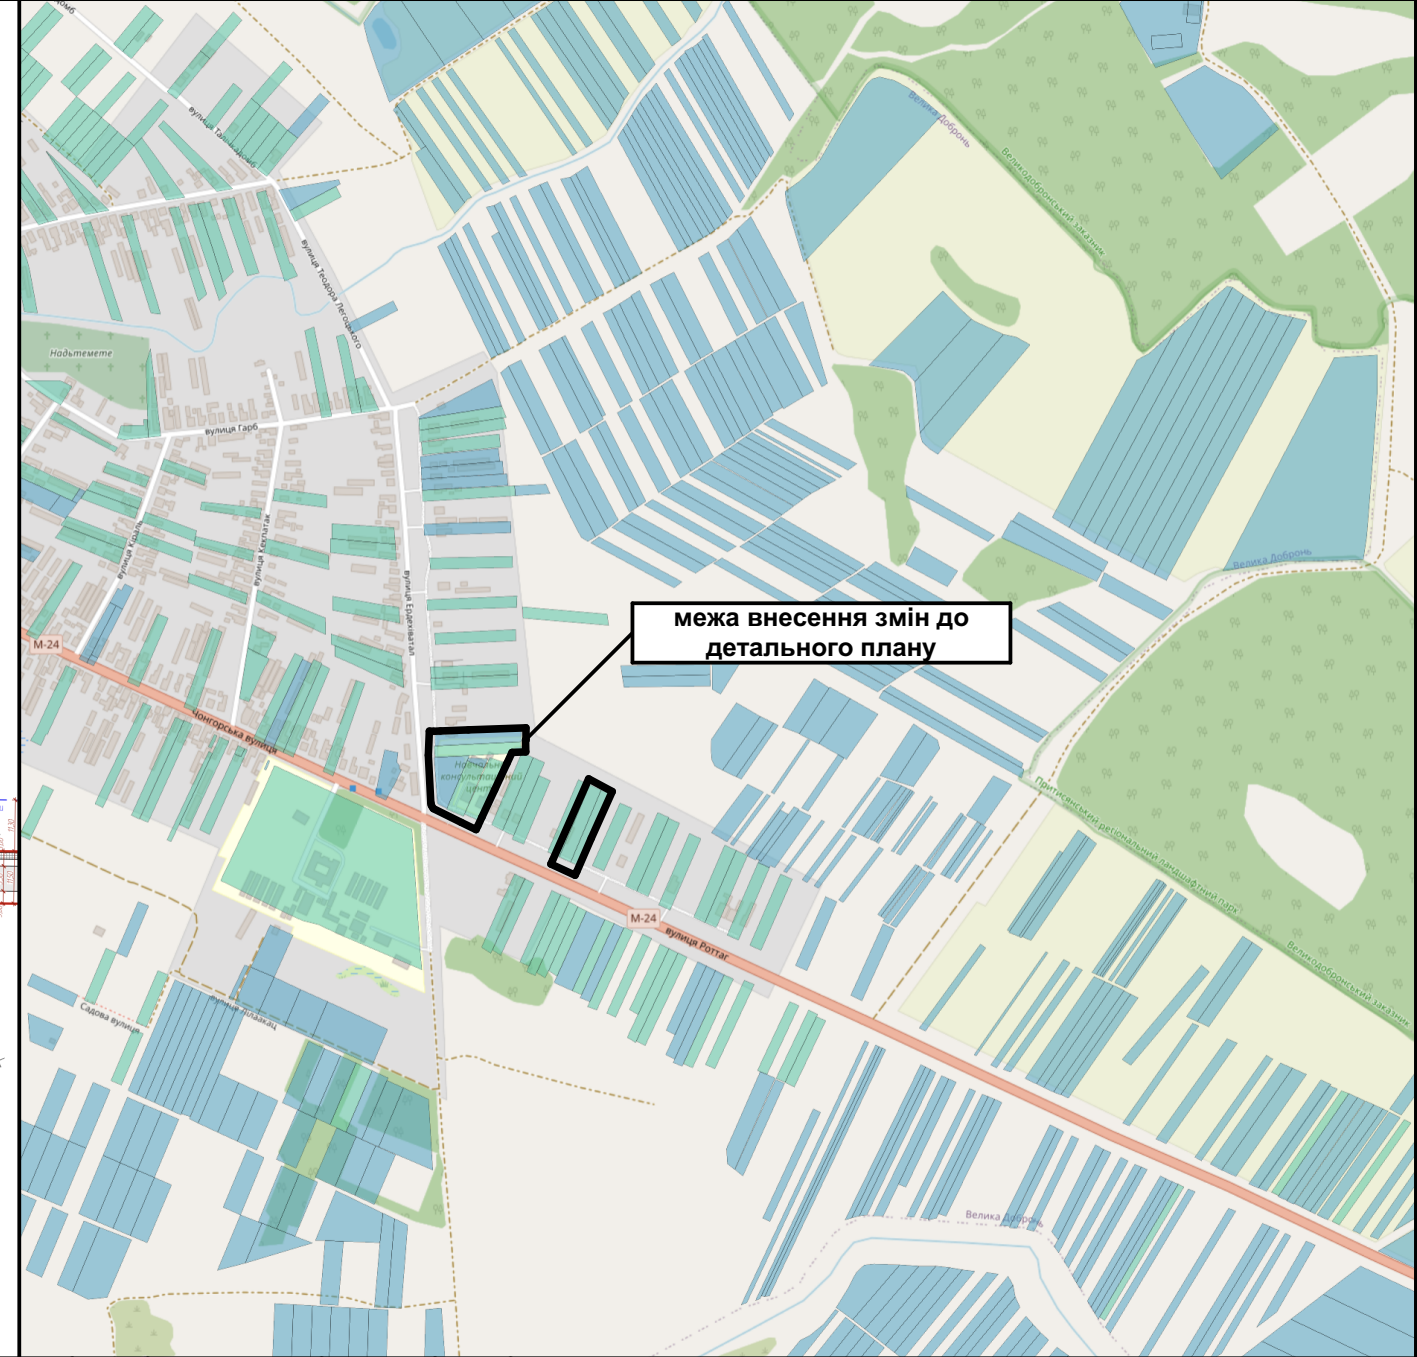

Викопіювання з Детального плану частини території в с. В. Добронь по вул. Роттаг в межах прилеглих вулиць Чонгорська та Ердехіватал

Викопіювання із архівної Публічної кадастрової карти України

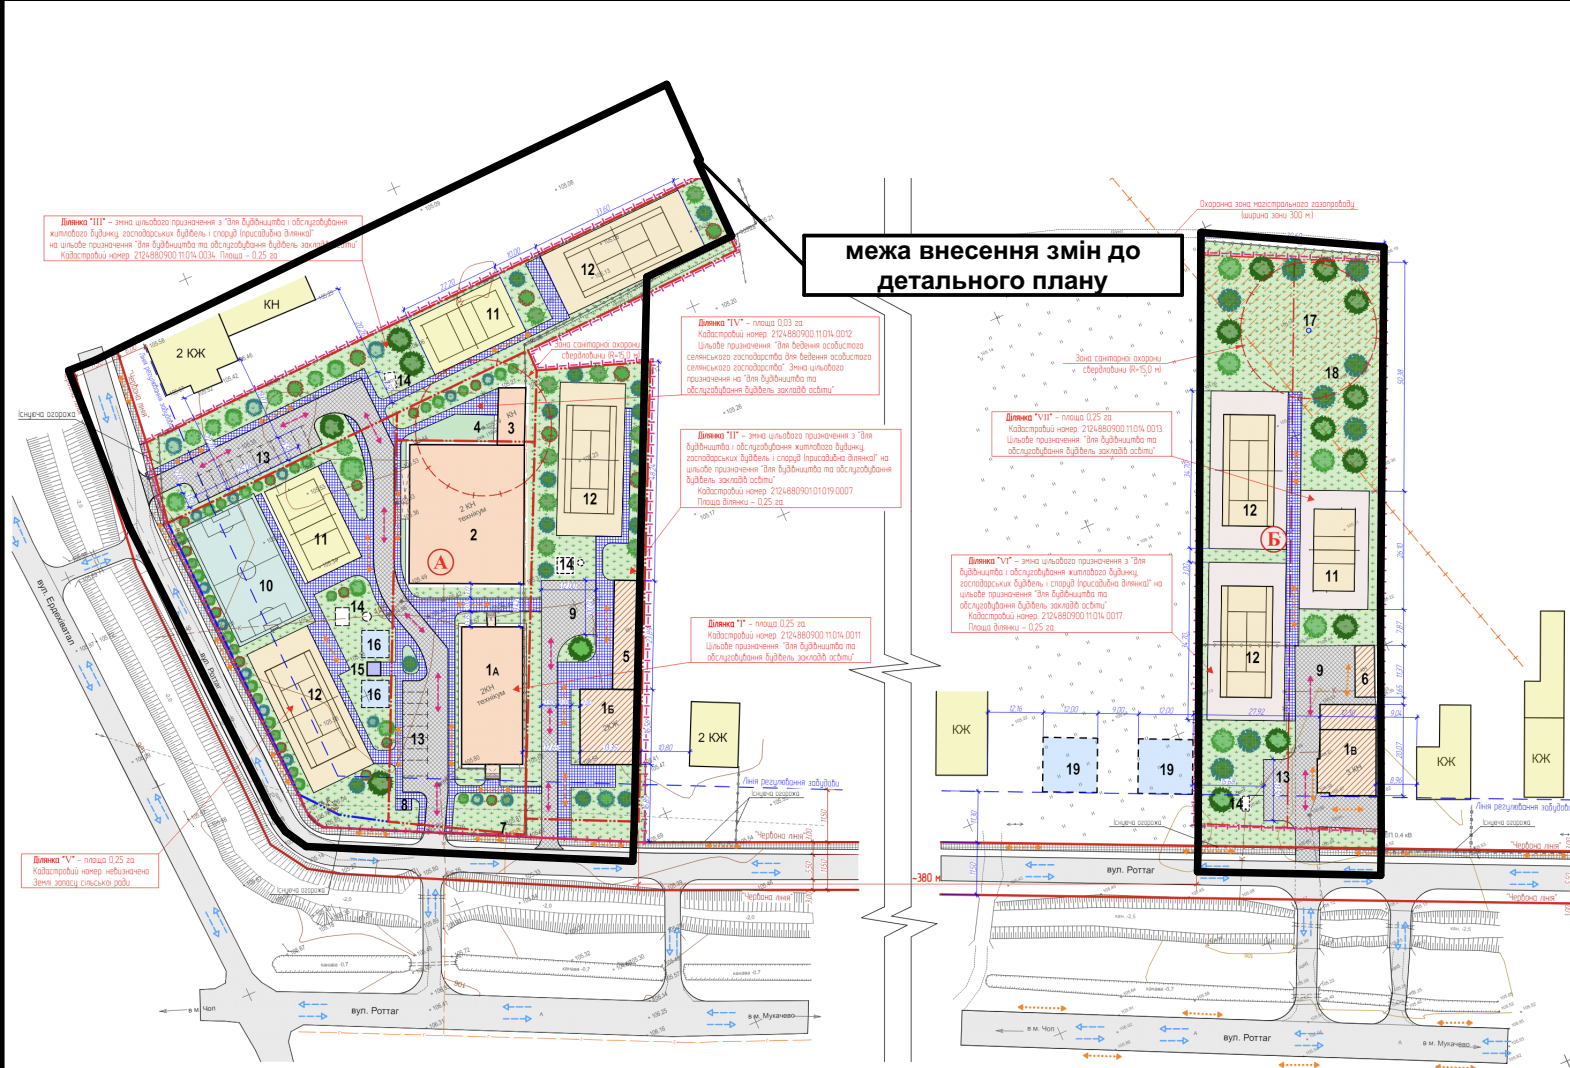

Умовні позначення

— межа внесення змін до детального плану

— державні акти згідно кадастрової карти

| | | | | | | | |
|--|------|-------------|--------|---|----------------------|---|---------|
| | | | | 09-2024-ПДП | | | |
| | | | | Внесення змін до детального плану частини території с. В. Добронь по вул. Роттаг в межах прилеглих вулиць Чонгорська та Ердехіватал, Ужгородського району з метою зміни цільового призначення земельної ділянки площею 0,2500га, кадастровий номер 2124880900:11:014:0169 з «для будівництва і обслуговування житлового будинку, господарських будівель і споруд» під землі «для будівництва та обслуговування будівель закладів освіти | | | |
| Зм. | Арк. | № документа | Підпис | Дата | Стадія | Аркуш | Аркушів |
| ГАП | | Дурин В.Л. | | 2024 | Містобудівна частина | ПДП | 1 / 10 |
| Схема розташування території детального плану території в системі планувальної структури населеного пункту | | | | | | Сертифікат архітектора Серія AA № 003555 | |

| | |
|--------|-------------|
| Інв. № | Зам. інв. № |
| Підпис | Дата |