


Схема інженерної підготовки, благоустрою території та вертикального планування

Умовні позначення

М 1:1000

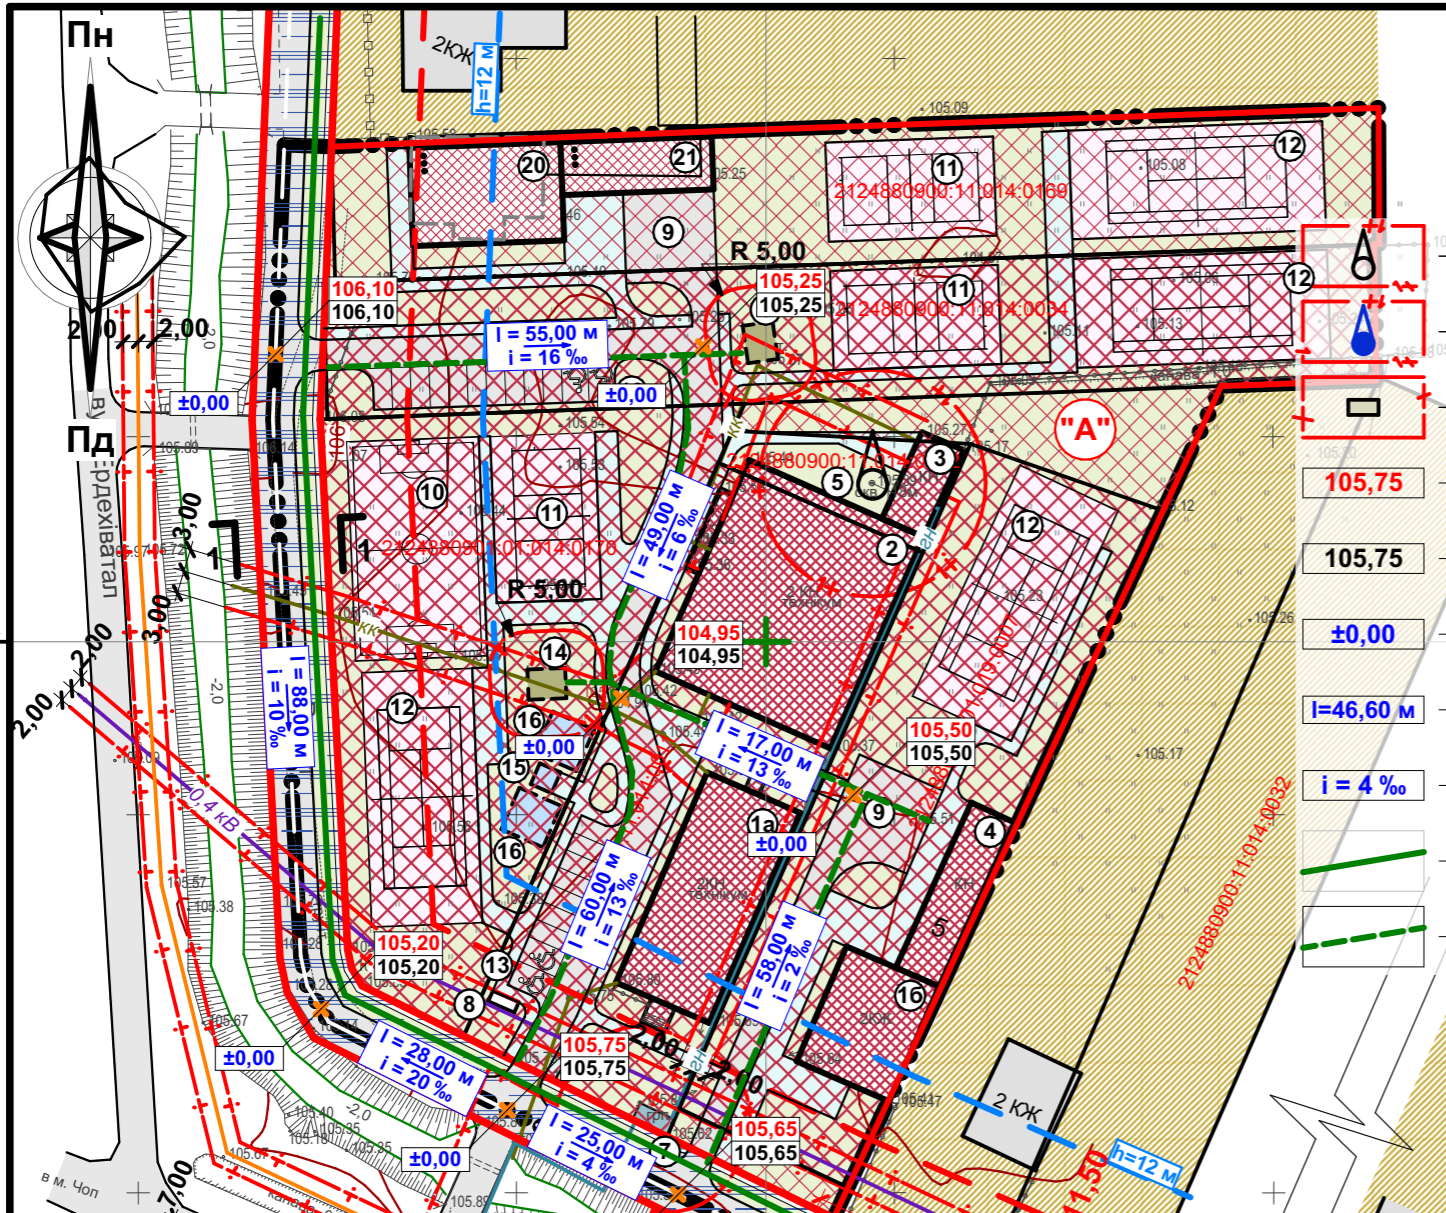

- свердловина питної води
- свердловина водопостачання із санітарно-захисною зоною (1-ий пояс) 15м від створу
- малі очисні споруди із санітарно-захисною зоною 5м від споруди
- "червоні" (проектні) відмітки
- "чорні" (існуючі) відмітки
- величина зрізки (насіпу) ґрунту
- довжина ділянки планування
- величина проектного ухилу ділянки планування
- водовідвідні канали (проект)
- водовідвідні лотки (проект)
- повітряна ЛЕП 0,4 кВ із охоронною зоною 2м від крайнього проводу
- повітряна лінія електрозв'язку із охоронною зоною 2м від крайнього проводу
- газорегуляторний пункт із охоронною зоною 10м від огороження
- газопровід високого тиску із охоронною зоною 7м від стінки труби
- газопровід низького тиску із охоронною зоною 2м від стінки труби
- самопливна каналізаційна мережа із охоронною зоною 3м від стінки труби
- межа внесення змін до детального плану території
- межі земельних ділянок (існує)
- межі земельних ділянок (проект)
- вулиці та дороги в червоних дініях
- лінія регулювання забудови із граничною зоною забудови
- лінія обмеження висоти та силуету забудови ("блакитна" лінія)
- існуючі водовідвідні канали
- територія громадської забудови (існує)
- територія громадської забудови (проект)
- громадські будинки (існує)
- громадські будинки (проект)
- територія житлової садибної забудови (існує)
- індивідуальні житлові будинки (існує)
- індивідуальні житлові будинки (проект)
- господарські будівлі та споруди (існує)
- територія транспортної інфраструктури (проект)
- асфальтне покриття вулиць
- моцнення тротуарною плиткою
- моцнення штучним покриттям
- озеленення

Експлікація будівель і споруд

1а	Спальний корпус	Існує	1	Територія детального плану	20435,46 м ²
16	Спальний корпус	Існує	2	Чисельність учнів/працівників	150/50 осіб
1в	Спальний корпус	Існує	3	Територія закладів освіти, в т.ч.:	19030,31 м ²
2	Навчальний корпус	Існує	3а	Територія ділянки "А"	13771,17 м ²
3	Господарська споруда	Існує		- площа забудови	2046,30 м ²
4	Їдальня з харчоблоком	Існує		- площа інженерних споруд	120,80 м ²
5	Свердловина водопостачання	Існує		- площа моцнення	3115,35 м ²
6	Малі очисні споруди типу "Біотал"	Реконструкція		- площа ігрових майданчиків	3340,40 м ²
7	Газорегуляторний пункт	Існує		- площа озеленення	5148,32 м ²
8	Закритий майданчик під контейнери для сміття	Проект	3б	Територія ділянки "Б"	5259,14 м ²
9	Розворотний майданчик	Проект		- площа забудови	300,00 м ²
10	Майданчик для міні футболу	Проект		- площа інженерних споруд	25,60 м ²
11	Майданчик для волейболу	Проект		- площа моцнення	787,90 м ²
12	Тенісний корт	Проект		- площа ігрових майданчиків	1571,50 м ²
13	Парковка для легкових автомобілів	Проект		- площа озеленення	2574,14 м ²
14	Локальна очисна споруда типу "Біотал"	Проект	4	Територія транспортної інфраструктури	1405,15 м ²
15	Противопожежна насосна станція	Проект			
16	Підземний протипожежний резервуар для води	Проект			
17	Свердловина водопостачання	Проект			
18	Сад-город	Проект			
19	Індивідуальний житловий будинок	Проект			
20	Навчальний корпус	Проект			
21	Житловий корпус	Проект			


ТЕП детального плану

19	20435,46 м ²
19	150/50 осіб
19	19030,31 м ²
19	13771,17 м ²
19	2046,30 м ²
19	120,80 м ²
19	3115,35 м ²
19	3340,40 м ²
19	5148,32 м ²
19	5259,14 м ²
19	300,00 м ²
19	25,60 м ²
19	787,90 м ²
19	1571,50 м ²
19	2574,14 м ²
19	1405,15 м ²

Примітки:

- Проектний план території розроблений за матеріалами топографічного знімання М1:500, виконаного в березні 2024 р., наданого замовником. Система координат - УСК-2000. Система висот - Балтійська 1977 р. Горизонталі проведені через 0,5 м.
- Координатна сітка проведена з кроком 50 м і закріплена репером на місцевості.

Зм.		Арк.		№ документа		Підпис		Дата		
ГАП		Дурін В. П.						2024		
09-2024-ПДП										
Містобудівна частина								Стадія	Аркуш	Аркушів
Схема інженерної підготовки, благоустрою території та вертикального планування М 1:1000								ПДП	7	10
Сертифікат архітектора Серія АА № 004980										

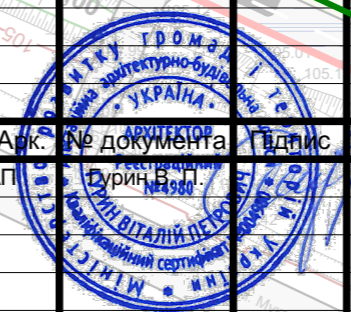

Внесення змін до детального плану частини території с. В. Добронь по вул. Роттаг в межах прилеглих вулиць Чонгорська та Ердехіватал, Ужгородського району з метою зміни цільового призначення земельної ділянки площею 0,2500га, кадастровий номер 2124880900:11:014:0169 з «для будівництва і обслуговування житлового будинку, господарських будівель і споруд» під землі «для будівництва та обслуговування будівель закладів освіти»