
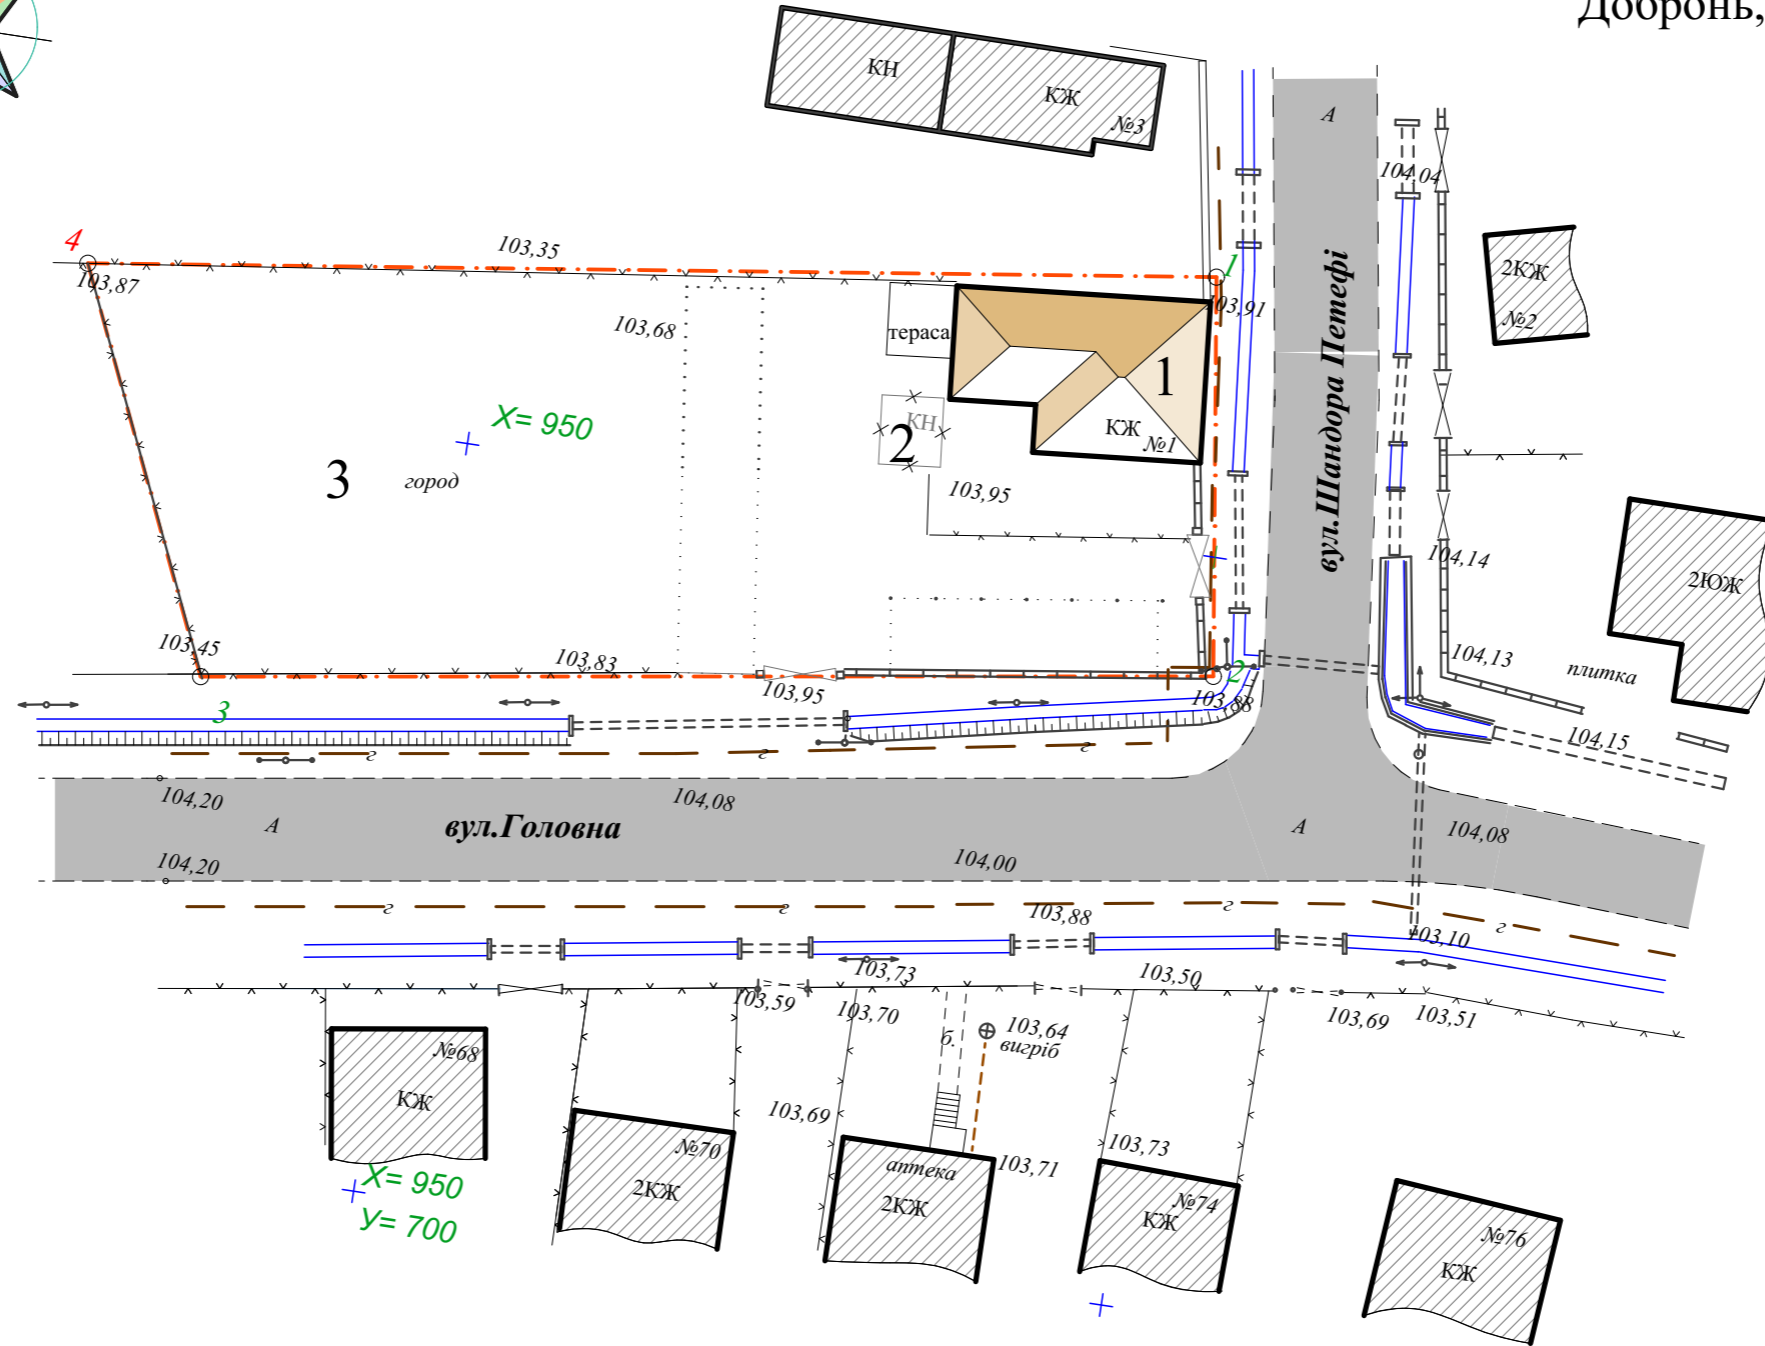


Детальний план території земельної ділянки для реконструкції індивідуального житлового будинку з прибудовою приміщень комерційного призначення в с. Мала Добронь, по вул. Петефі, буд. №1.

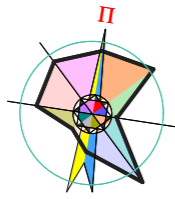

ОПОРНИЙ ПЛАН
м 1:500

Експлікація будівель та споруд

Поз.	Найменування	Примітки
1	Житловий будинок	
2	Господарське приміщення	
3	Город	

Зм.						Кіл.			Арк.			№ д.			Підпис			Дата					
Забудова земельної ділянки в с.М.Добронь по вул.Шандора Петефі №1																							
М 1:500															Стадія	Аркуш	Аркушів						
															ДПТ	2							
Архітект. Фекете															2021			ОПОРНИЙ ПЛАН			Кваліфікаційний сертифікат архітектора АА №003564		