


ЕКСПЛІКАЦІЯ БУДІВЕЛЬ ТА СПОРУД

Поз	Назва	Поверховість	Площа забудови, м <sup>2</sup>	Примітка
1	Індивідуальний житловий будинок	1	--	існуюч./демонт.
2	Господарські споруди	1	--	існуюч./реконст.
3	Підземна захисна споруда	--	--	існуюч.
4	Будівлі ліцею	1-2	--	існуюч.
5	Котельня	1	--	існуюч.
6	Громадські будівлі	1	--	існуюч.

УМОВНІ ПОЗНАЧЕННЯ

Номер	Позначення	Назва
1	--- --	Межа території охопленої ДПТ
2	--- · · ·	Межа території ДПТ, що проектується
3	▨	Існуюча територія житлової садибної забудови
4	▩	Існуюча територія громадської забудови
5	▧	Існуючі водні об'єкти
6	▨	Існуючі будівлі та споруди, що реконструюються
7	▨	Існуючі будівлі та споруди, що демонтуються
8	▩	Існуючі громадські будівлі
9	▩	Існуючі житлові будинки, господарські будівлі та споруди
10	▩	Підземна захисна споруда
11	—	Існуючі червоні лінії
12	▨	Існуюча проїзна частина вулиці (асфальт)
13	—	Існуючі повітряні лінії електропередачі
14	—	Існуючі госп.-питний водопровід

**ЗЕМЕЛЬНА ДІЛЯНКА**  
 Кадастровий номер: 2124880900:11:017:0077  
 Тип власності: Приватна власність  
 Цільове призначення: 02.01 Для будівництва і обслуговування житлового будинку, господарських будівель і споруд (присадибна ділянка)  
**Площа: 0,3487 га**

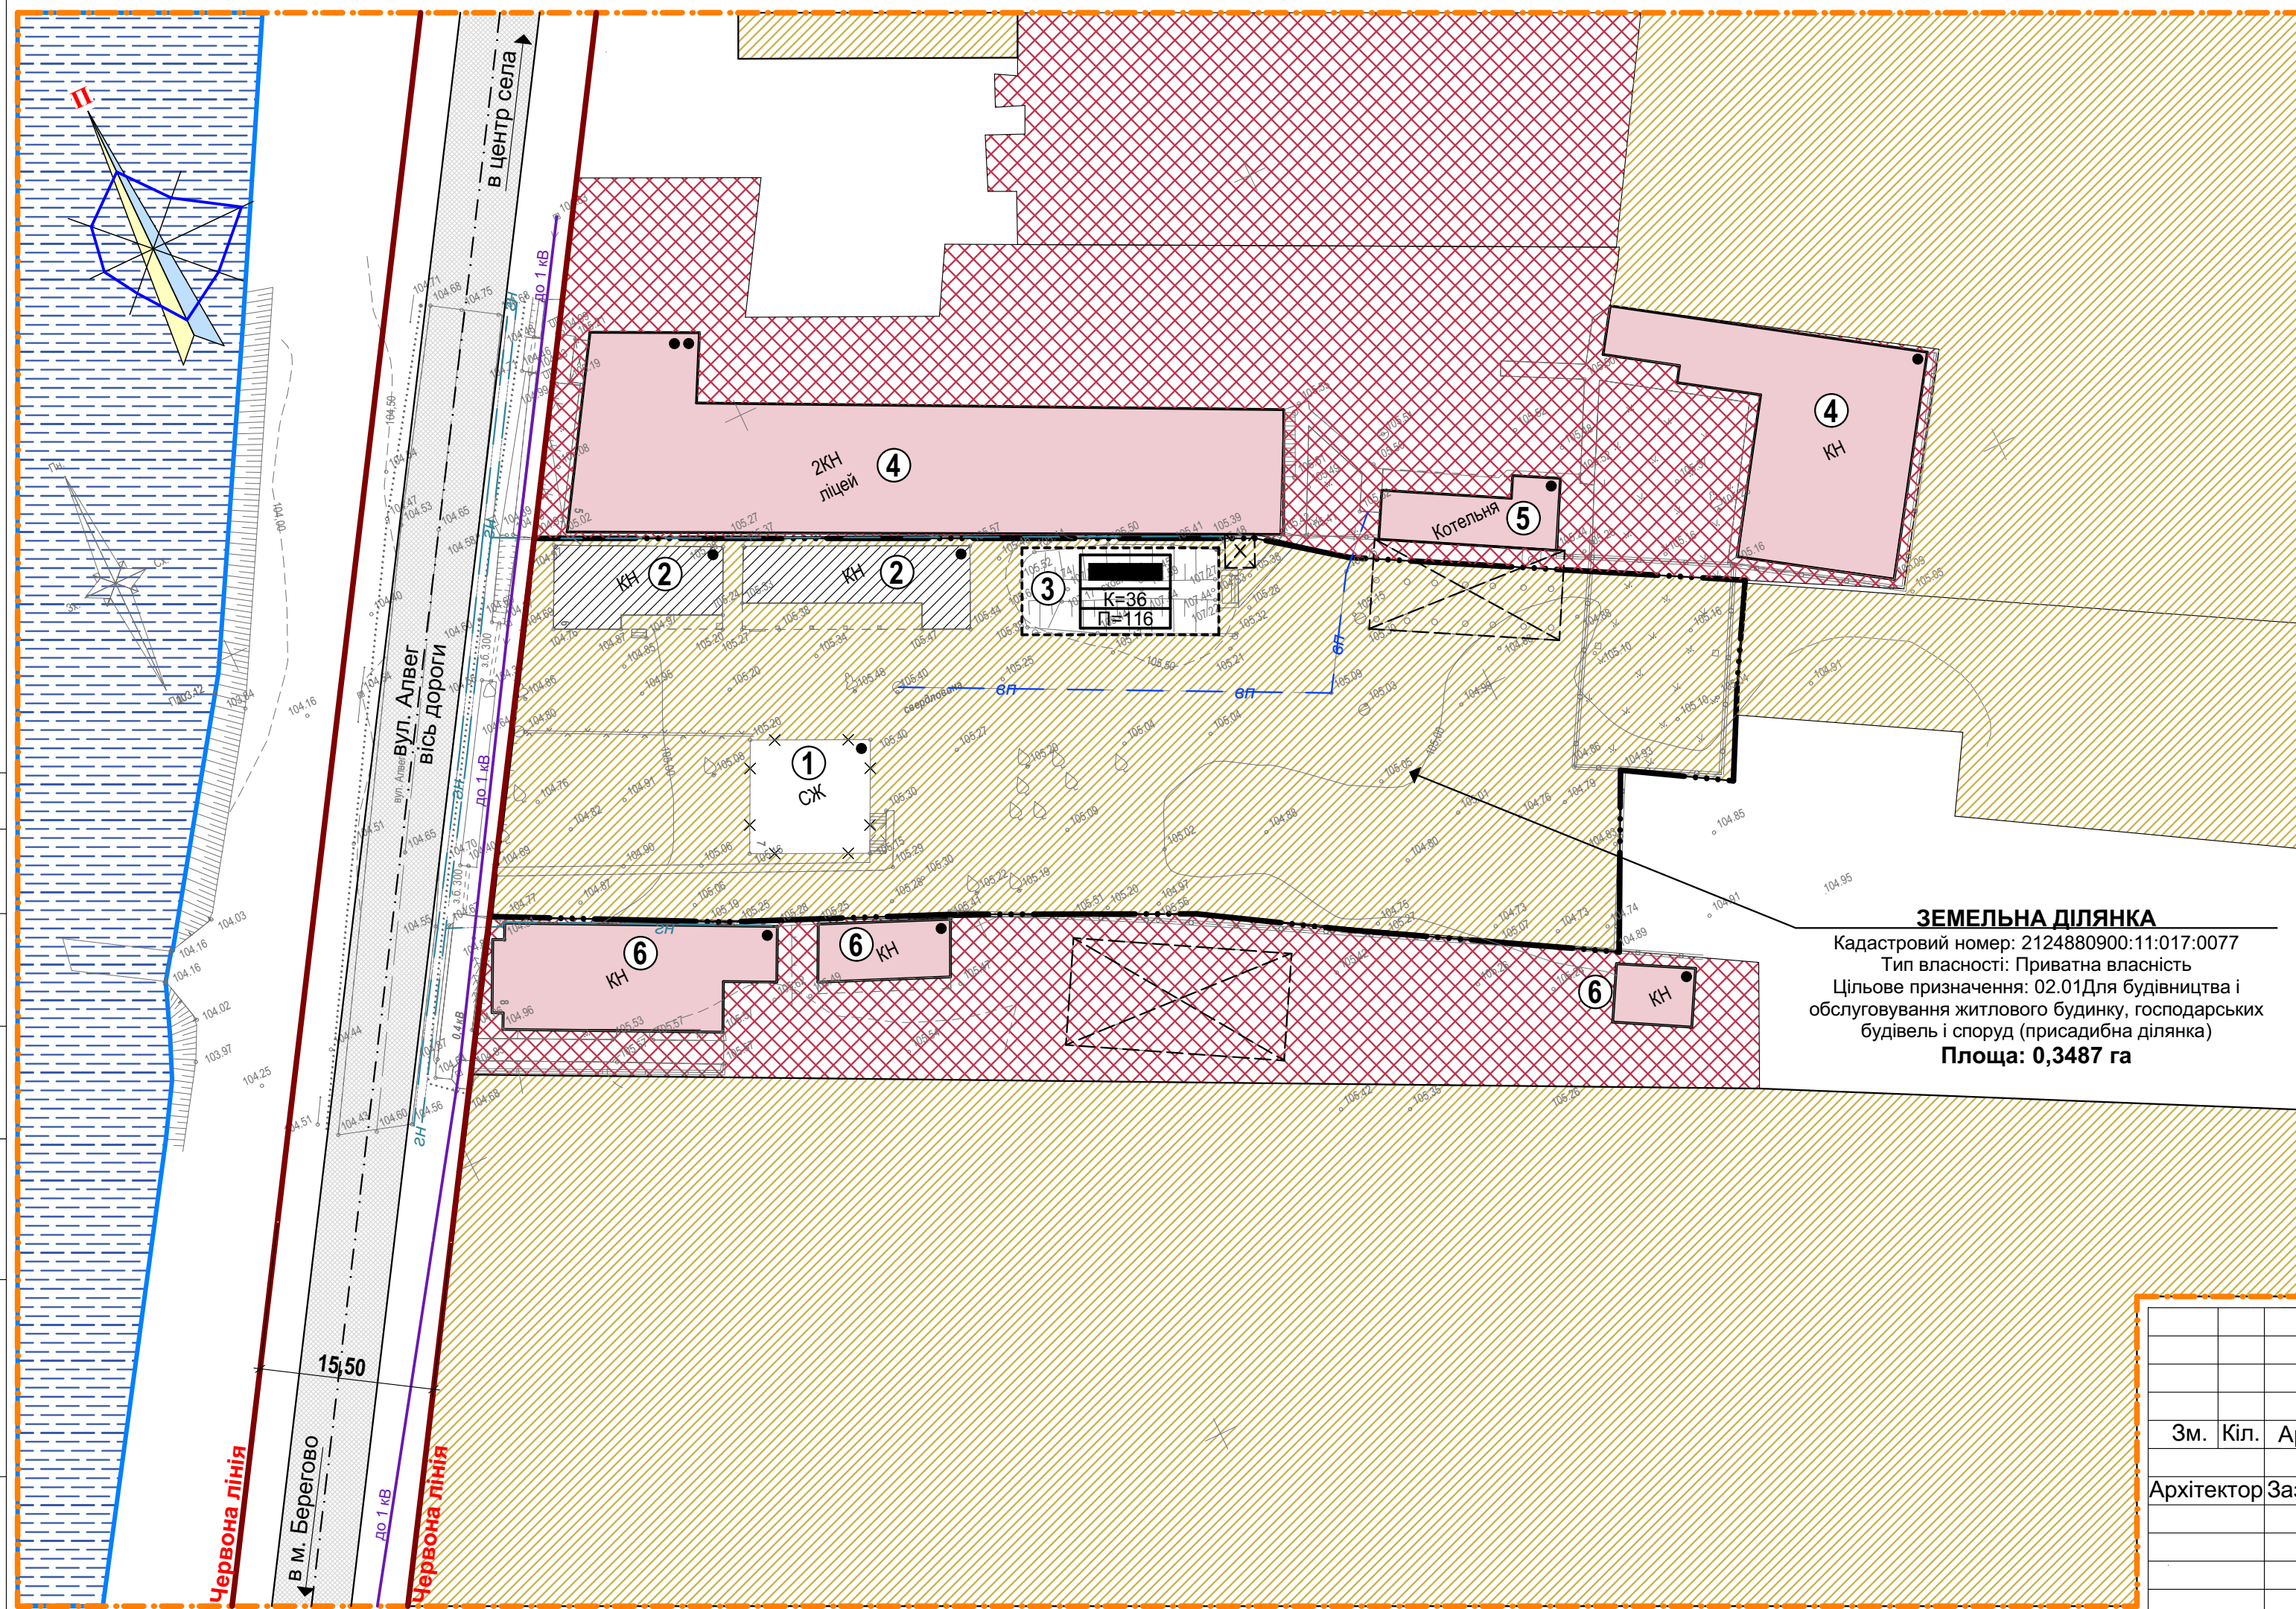

						ДПТ 2022.01-УД			
						«Розміщення будівель закладів освіти в межах земельної ділянки площею 0,3487 га, кадастровий номер: 2124880900:11:017:0077 по вул. Алвег в с. В. Добронь»			
Зм.	Кіл.	Арк.	№ д.	Підпис	Дата	ДЕТАЛЬНИЙ ПЛАН ТЕРИТОРІЇ	Стадія	Аркуш	Аркушів
					2022	М 1:500	ДПТ	2	
Архітектор Зазулич С.І.						Кваліфікаційний сертифікат №003307			
						Схема сучасного використання території та схема існуючих обмежень у використанні земель			

Погоджено:

Інв. № ориг. Підп. та дата. Взам. інв. №