


ЕКСПЛІКАЦІЯ БУДІВЕЛЬ ТА СПОРУД

Поз	Назва	Поверховість	Площа забудови, м <sup>2</sup>	Примітка
1	Будівля гуртожитку з вбудованими квартирами для викладачів та навчальними майстернями трудового навчання	2	550	Запроектов.
2	Будівлі музею	1	280	запроектов.
3	Відкрита автостоянка на 10 автомобілів	--	120	запроектов.
4	Підземна захисна споруда	--	--	існуюч.
5	Будівлі ліцею	1-2	--	існуюч.
6	Котельня	1	--	існуюч.
7	Громадські будівлі	1	--	існуюч.

УМОВНІ ПОЗНАЧЕННЯ

Номер	Позначення	Назва
1		Межа території охопленої ДПТ
2		Проектна блакитна лінія
3		Межа території ДПТ, що проектується
4		Проектна територія громадської забудови
5		Проектні будівлі
6		Проектний основний шлях руху пішоходів
7		Проектні велодоріжки
8		Проектна прибережна захисна смуга
9		Існуюча територія житлової садибної забудови
10		Існуюча територія громадської забудови
11		Існуючі водні об'єкти
12		Існуючі громадські будівлі
13		Підземна захисна споруда
14		Існуючі червоні лінії
15		Існуюча проїзна частина вулиці (асфальт)
16		Напрямки руху автотранспорту
17		Існуючі повітряні лінії електропередачі
18		Існуючі госп.-питний водопровід

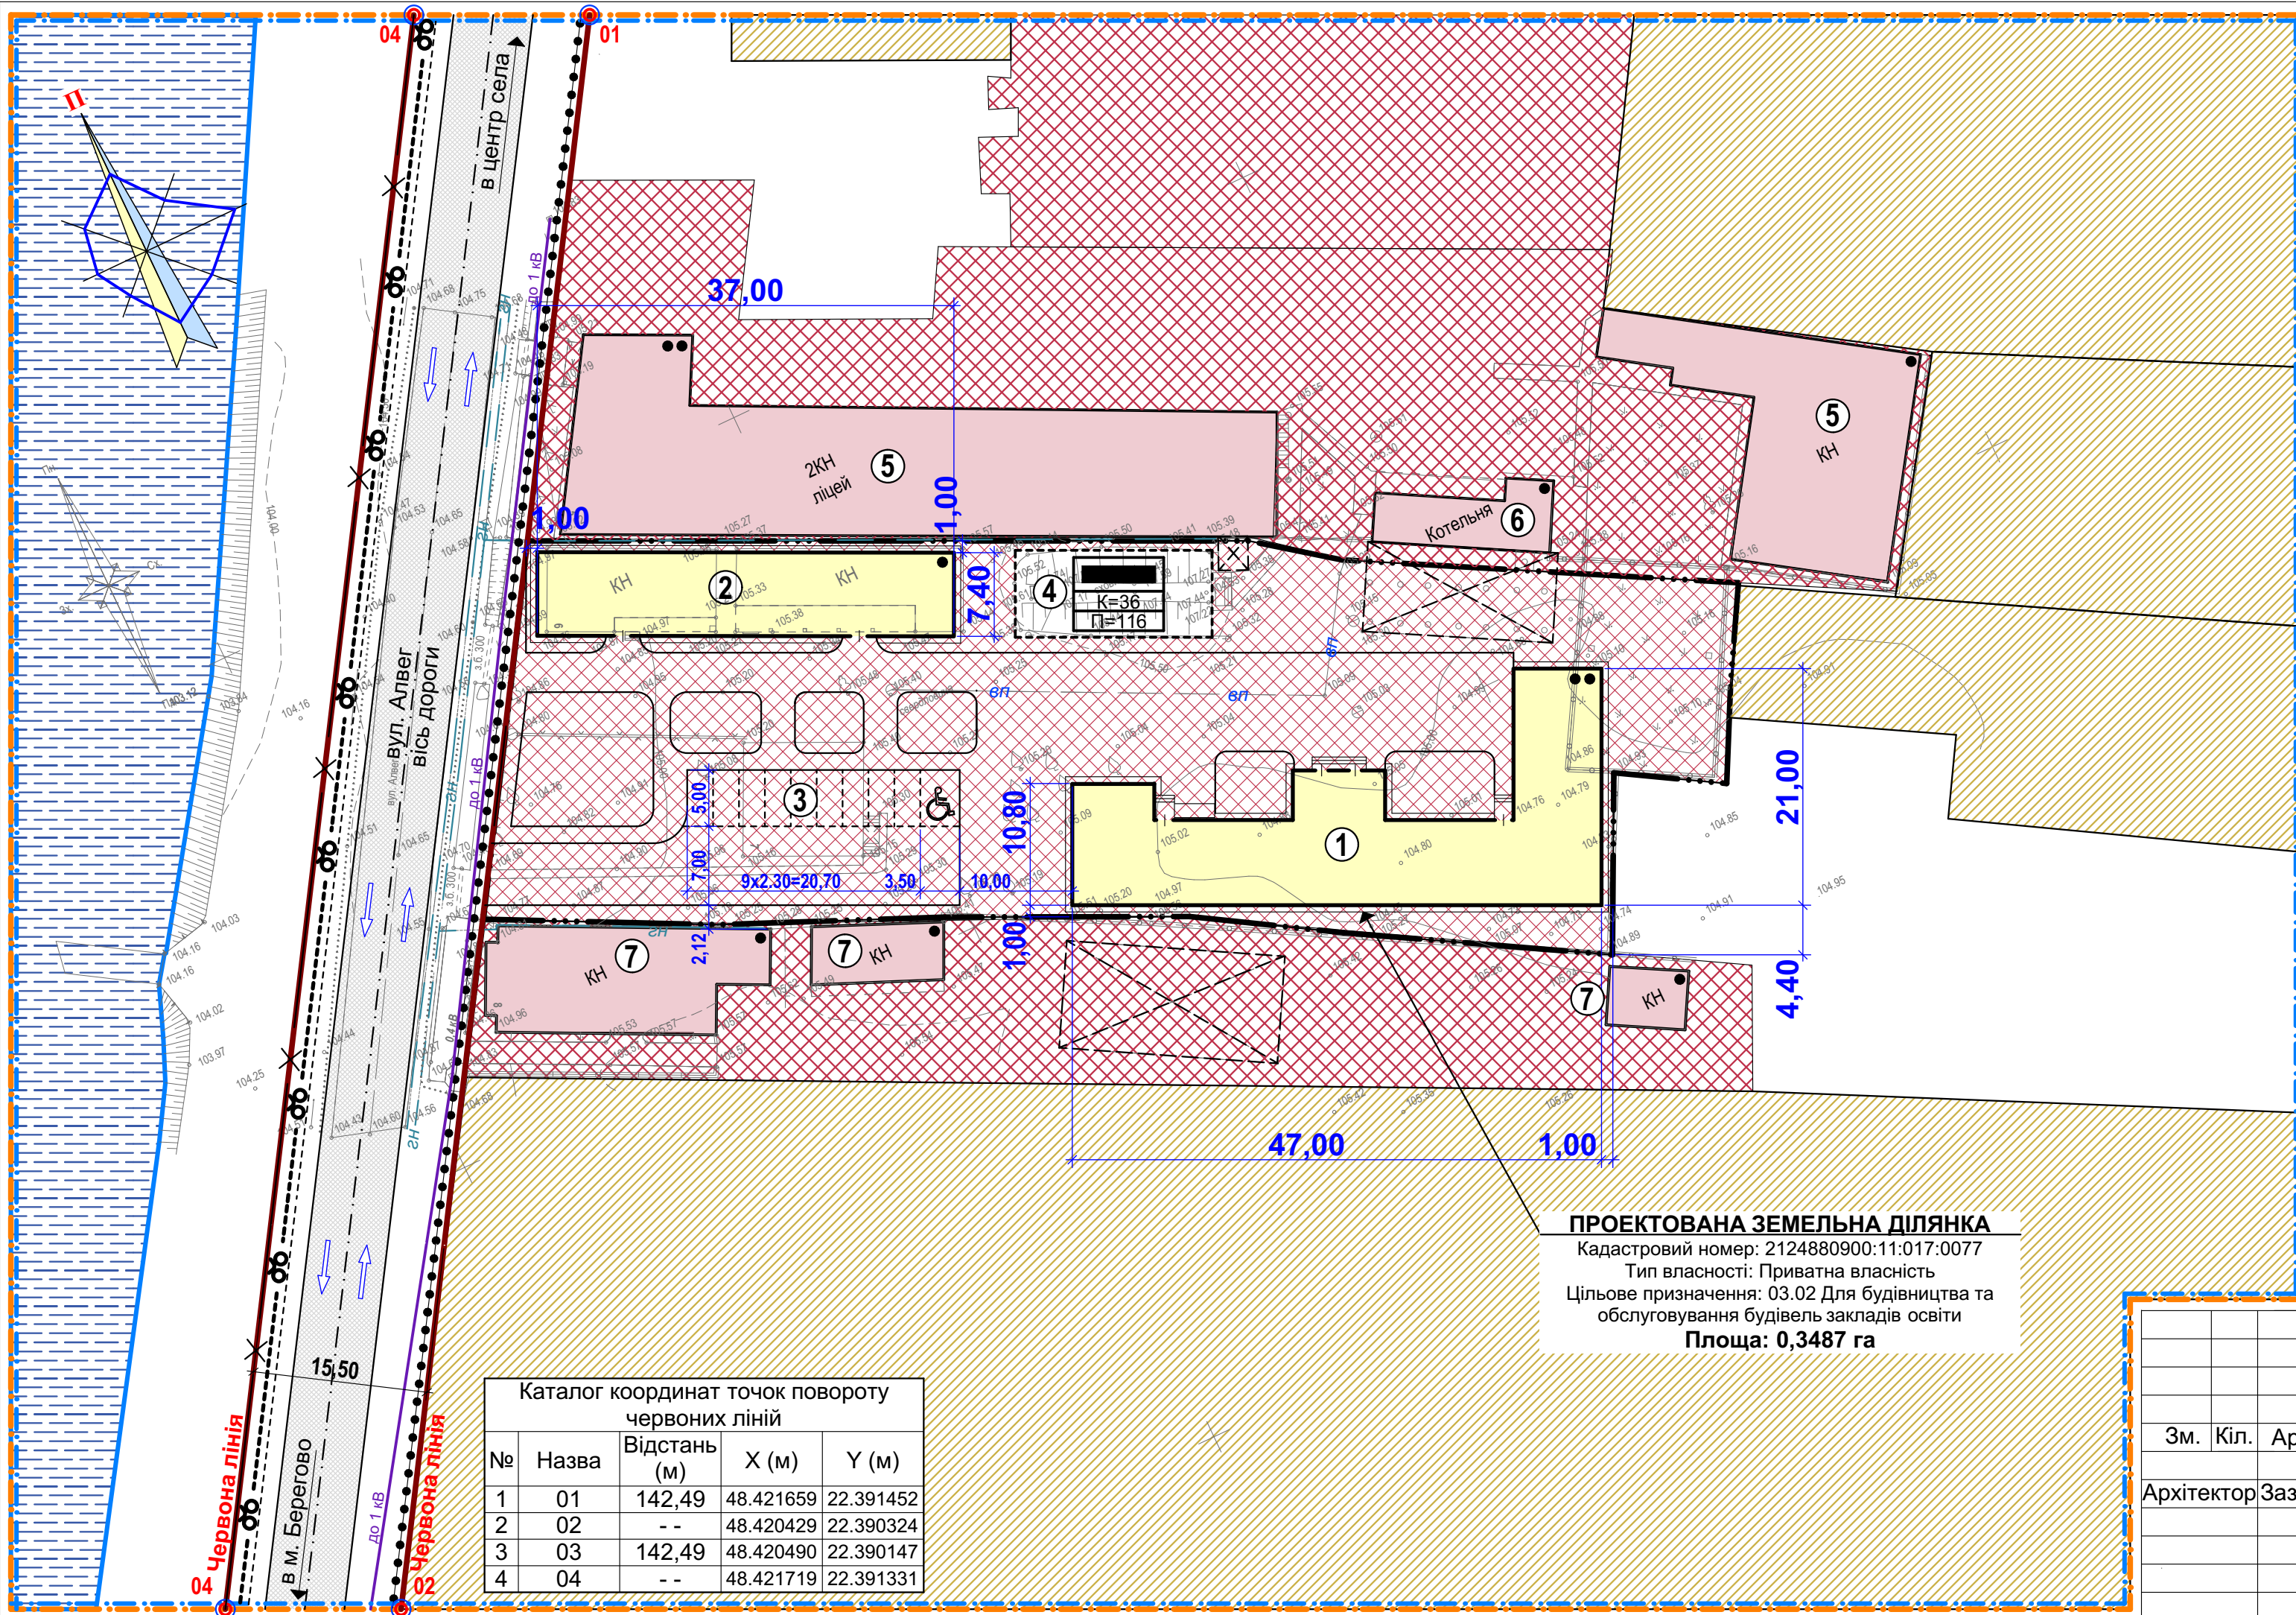

Каталог координат точок повороту червоних ліній

№	Назва	Відстань (м)	X (м)	Y (м)
1	01	142,49	48.421659	22.391452
2	02	--	48.420429	22.390324
3	03	142,49	48.420490	22.390147
4	04	--	48.421719	22.391331

**ПРОЕКТОВАНА ЗЕМЕЛЬНА ДІЛЯНКА**  
 Кадастровий номер: 2124880900:11:017:0077  
 Тип власності: Приватна власність  
 Цільове призначення: 03.02 Для будівництва та обслуговування будівель закладів освіти  
**Площа: 0,3487 га**

						ДПТ 2022.01-УД		
						«Розміщення будівель закладів освіти в межах земельної ділянки площею 0,3487 га, кадастровий номер: 2124880900:11:017:0077 по вул. Алвег в с. В. Добронь»		
Зм.	Кіл.	Арк.	№ д.	Підпис	Дата	ДЕТАЛЬНИЙ ПЛАН ТЕРИТОРІЇ М 1:500		
Архітектор	Зазулич С.І.				2022	Стадія	Аркуш	Аркушів
						ДПТ	3	
						Кваліфікаційний сертифікат №003307		
						Проектний план та схема проектних обмежень у використанні земель поєднаний із схемою транспортної мобільності та інфраструктури та планом червоних ліній		

Погоджено:  
 Інв. № ориг.  
 Підп. та дата  
 Взам. інв. №