


ЕКСПЛІКАЦІЯ БУДІВЕЛЬ ТА СПОРУД

Поз	Назва	Поверховість	Площа забудови, м ²	Примітка
1	Будівля гуртожитку з вбудованими квартирами для викладачів та навчальними майстернями трудового навчання	2	550	Запроектов.
2	Будівлі музею	1	280	запроектов.
3	Відкрита автостоянка на 10 автомобілів	--	120	запроектов.
4	Підземна захисна споруда	--	--	існуюч.
5	Будівлі ліцею	1-2	--	існуюч.
6	Котельня	1	--	існуюч.
7	Громадські будівлі	1	--	існуюч.

УМОВНІ ПОЗНАЧЕННЯ

Номер	Позначення	Назва
1	--- ---	Межа території охопленої ДПТ
2	--- ---	Проектна блакитна лінія
3	--- ---	Межа території ДПТ, що проектується
4	[Red cross-hatch]	Проектна територія громадської забудови
5	[Yellow rectangle]	Проектні будівлі
6	---Гн---	Проектний газопровід низького тиску
7	---Вп---	Проектний госп.-питний водопровід
8	---Кп---	Проектна госп.-побутова каналізація
8	---до 1 кВ---	Проектна повітряна лінії електропередачі до 1 кВ
9	---X---	Проектна підземна лінії електропередачі до 1 кВ
10	[Yellow diagonal hatch]	Існуюча територія житлової садибної забудови
10	[Red diagonal hatch]	Існуюча територія громадської забудови
11	[Blue dashed]	Існуючі водні об'єкти
12	[Pink rectangle]	Існуючі громадські будівлі
13	[Black rectangle]	Підземна захисна споруда
14	--- ---	Існуючі червоні лінії
15	--- ---	Існуюча проїзна частина вулиці (асфальт)
16	--->---	Напрямки руху автотранспорту
17	---до 1 кВ---	Існуючі повітряні лінії електропередачі
18	---вп---	Існуючі госп.-питний водопровід

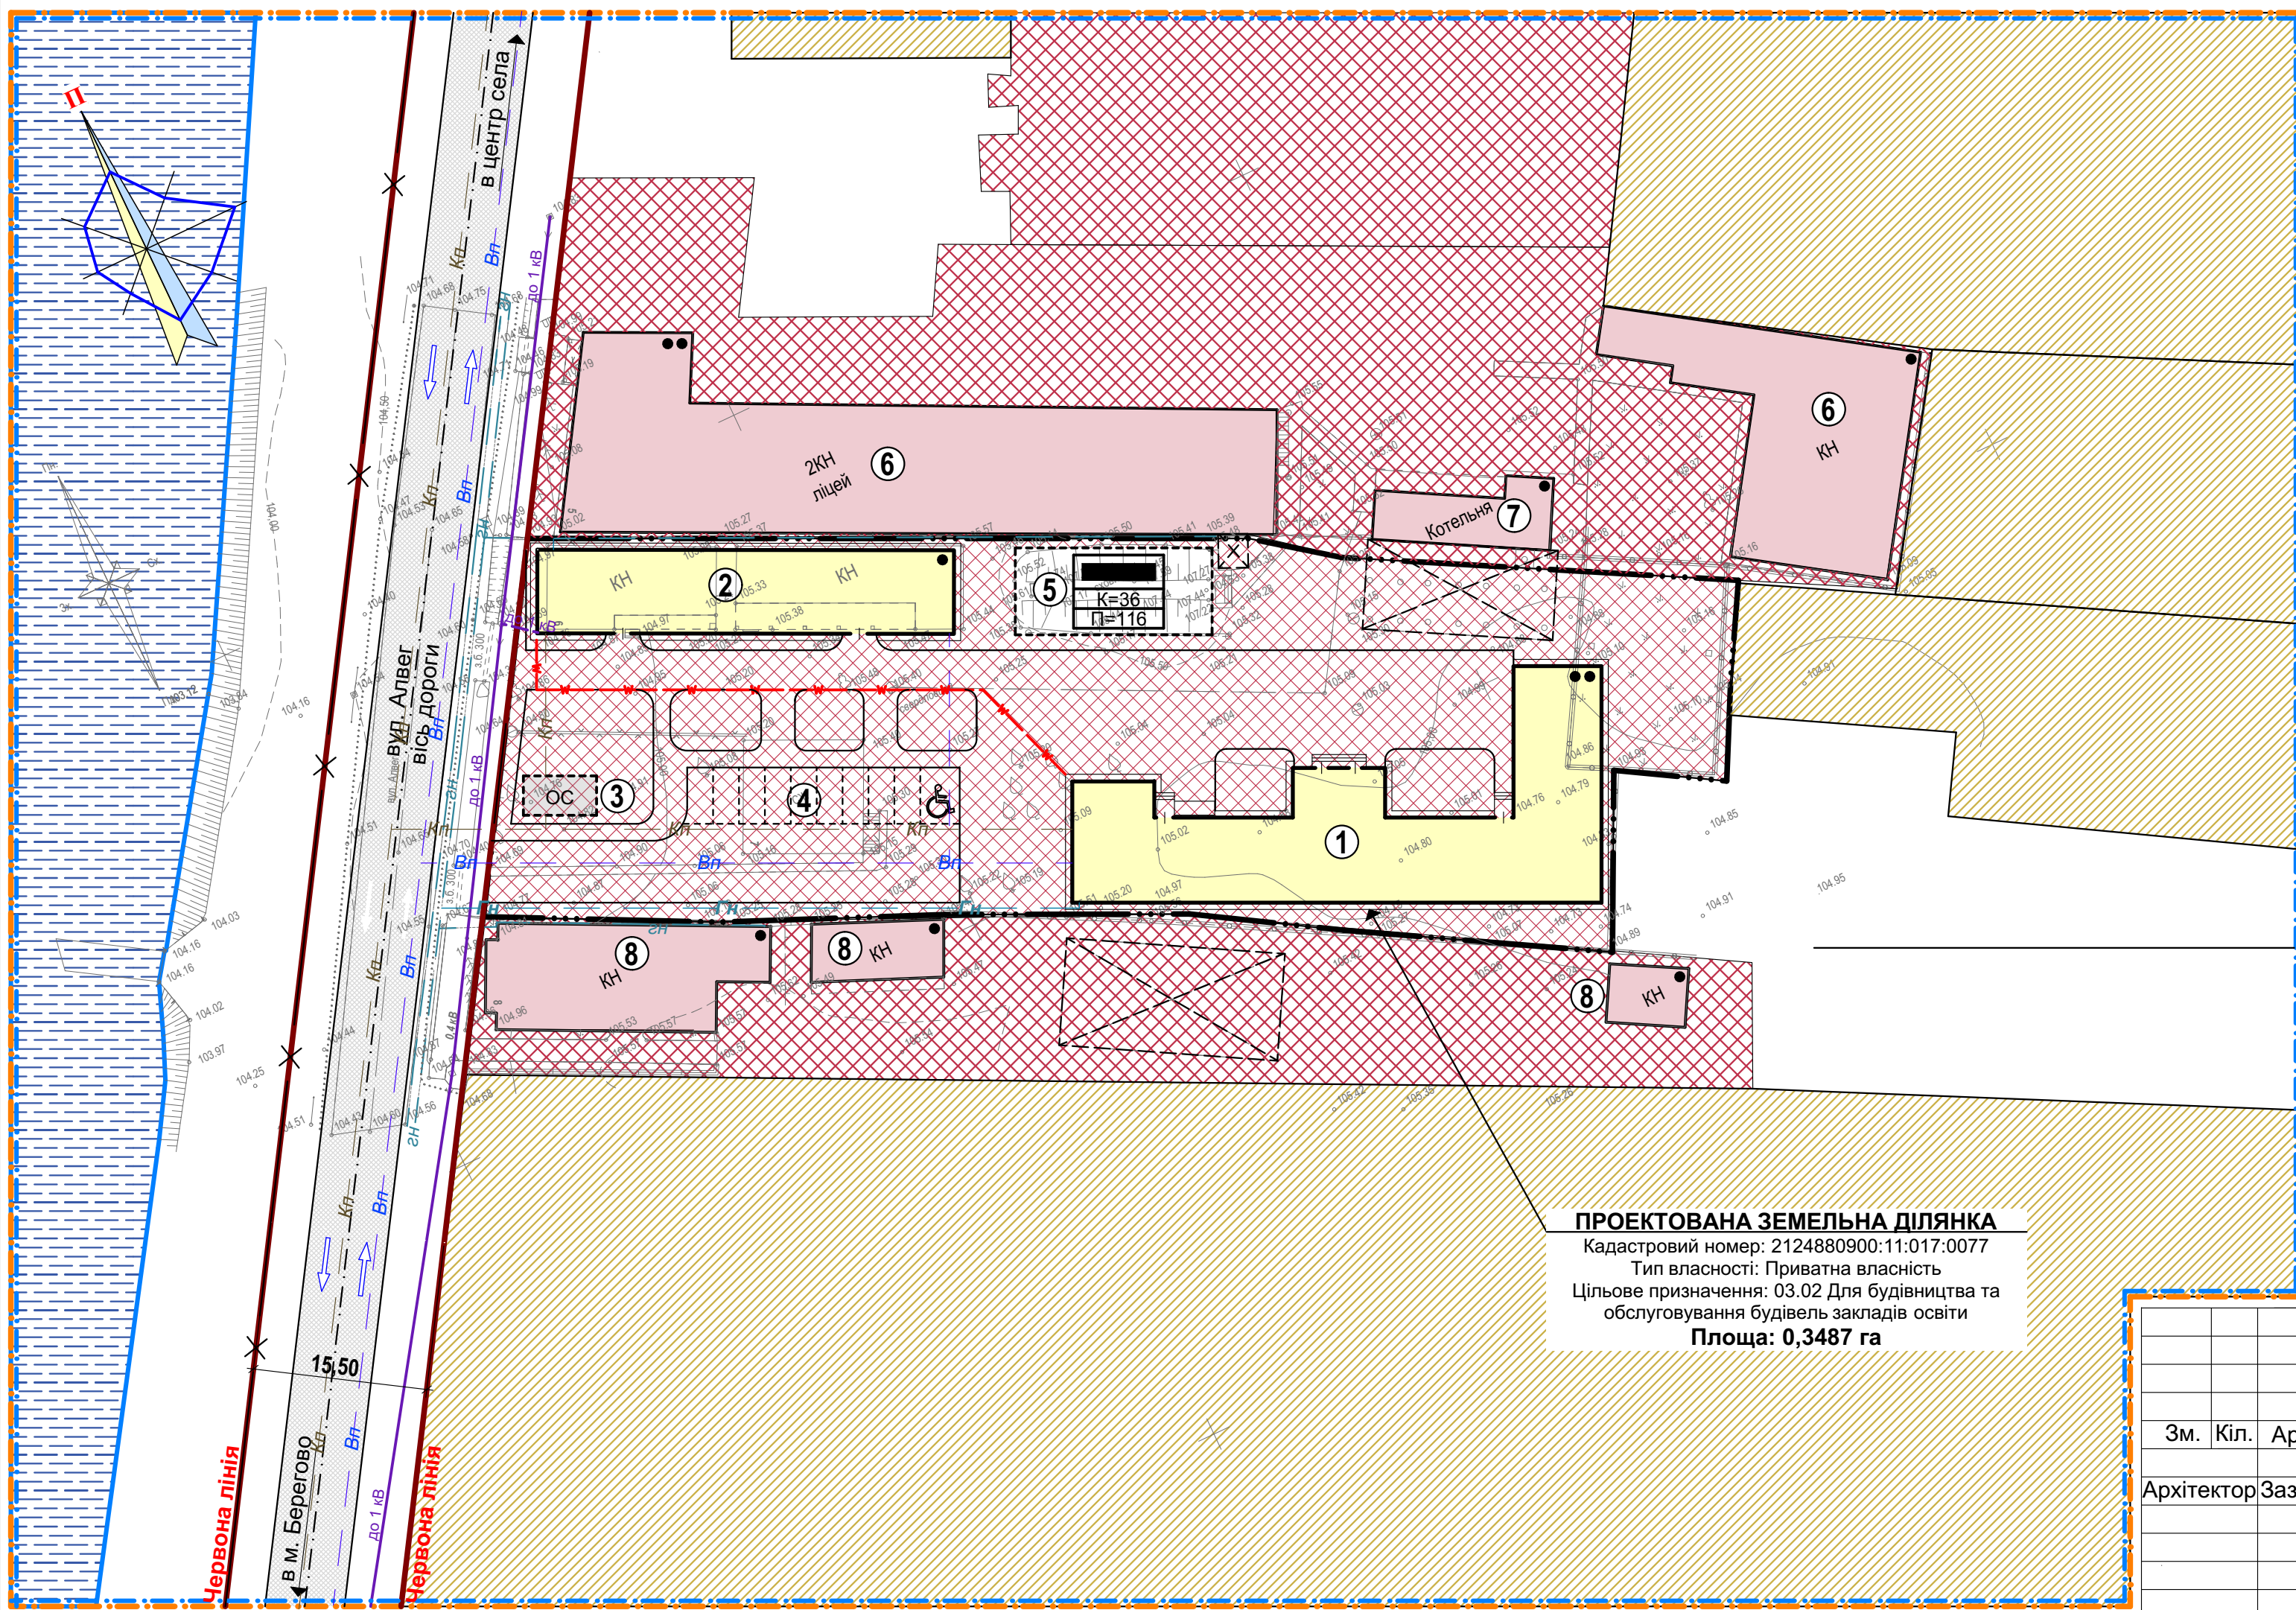

ПРОЕКТОВАНА ЗЕМЕЛЬНА ДІЛЯНКА
 Кадастровий номер: 2124880900:11:017:0077
 Тип власності: Приватна власність
 Цільове призначення: 03.02 Для будівництва та обслуговування будівель закладів освіти
Площа: 0,3487 га

Погоджено:

Інв. № ориг.	Підп. та дата	Взам. інв. №

ДПТ 2022.01-УД					
«Розміщення будівель закладів освіти в межах земельної ділянки площею 0,3487 га, кадастровий номер: 2124880900:11:017:0077 по вул. Алвег в с. В. Добронь»					
Зм.	Кіл.	Арк.	№ д.	Підпис	Дата
					2022
Архітектор Зазулич С.І.				ДЕТАЛЬНИЙ ПЛАН ТЕРИТОРІЇ М 1:500	
				Стадія	Аркуш
				ДПТ	5
Схема інженерного забезпечення території				Кваліфікаційний сертифікат №003307	