


ЕКСПЛІКАЦІЯ БУДІВЕЛЬ ТА СПОРУД

Поз	Назва	Поверховість	Площа забудови, м ²	Примітка
1	Будівля гуртожитку з вбудованими квартирами для викладачів та навчальними майстернями трудового навчання	2	550	Запроектов.
2	Будівлі музею	1	280	запроектов.
3	Відкрита автостоянка на 10 автомобілів	--	120	запроектов.
4	Підземна захисна споруда	--	--	існуюч.
5	Будівлі ліцею	1-2	--	існуюч.
6	Котельня	1	--	існуюч.
7	Громадські будівлі	1	--	існуюч.

УМОВНІ ПОЗНАЧЕННЯ

Номер	Позначення	Назва
1		Межа території охопленої ДПТ
2		Проектна блакитна лінія
3		Межа території ДПТ, що проектується
4		Проектна територія громадської забудови
5		Проектні будівлі
6		Проектне розчищення водойм та водосховищ
7		Проектне берегоукріплення
8		Проектована відмітка / існуюча відмітка
9		Проектований ухил (проміле) / довжина ділянки (м)
10		Проектна прибережна захисна смуга
11		Існуюча територія житлової садибної забудови
12		Існуюча територія громадської забудови
13		Існуючі водні об'єкти
14		Існуючі громадські будівлі
15		Підземна захисна споруда
16		Існуючі червоні лінії
17		Існуюча проїзна частина вулиці (асфальт)
18		Напрямки руху автотранспорту
19		Існуючі повітряні лінії електропередачі
20		Існуючі госп.-питний водопровід

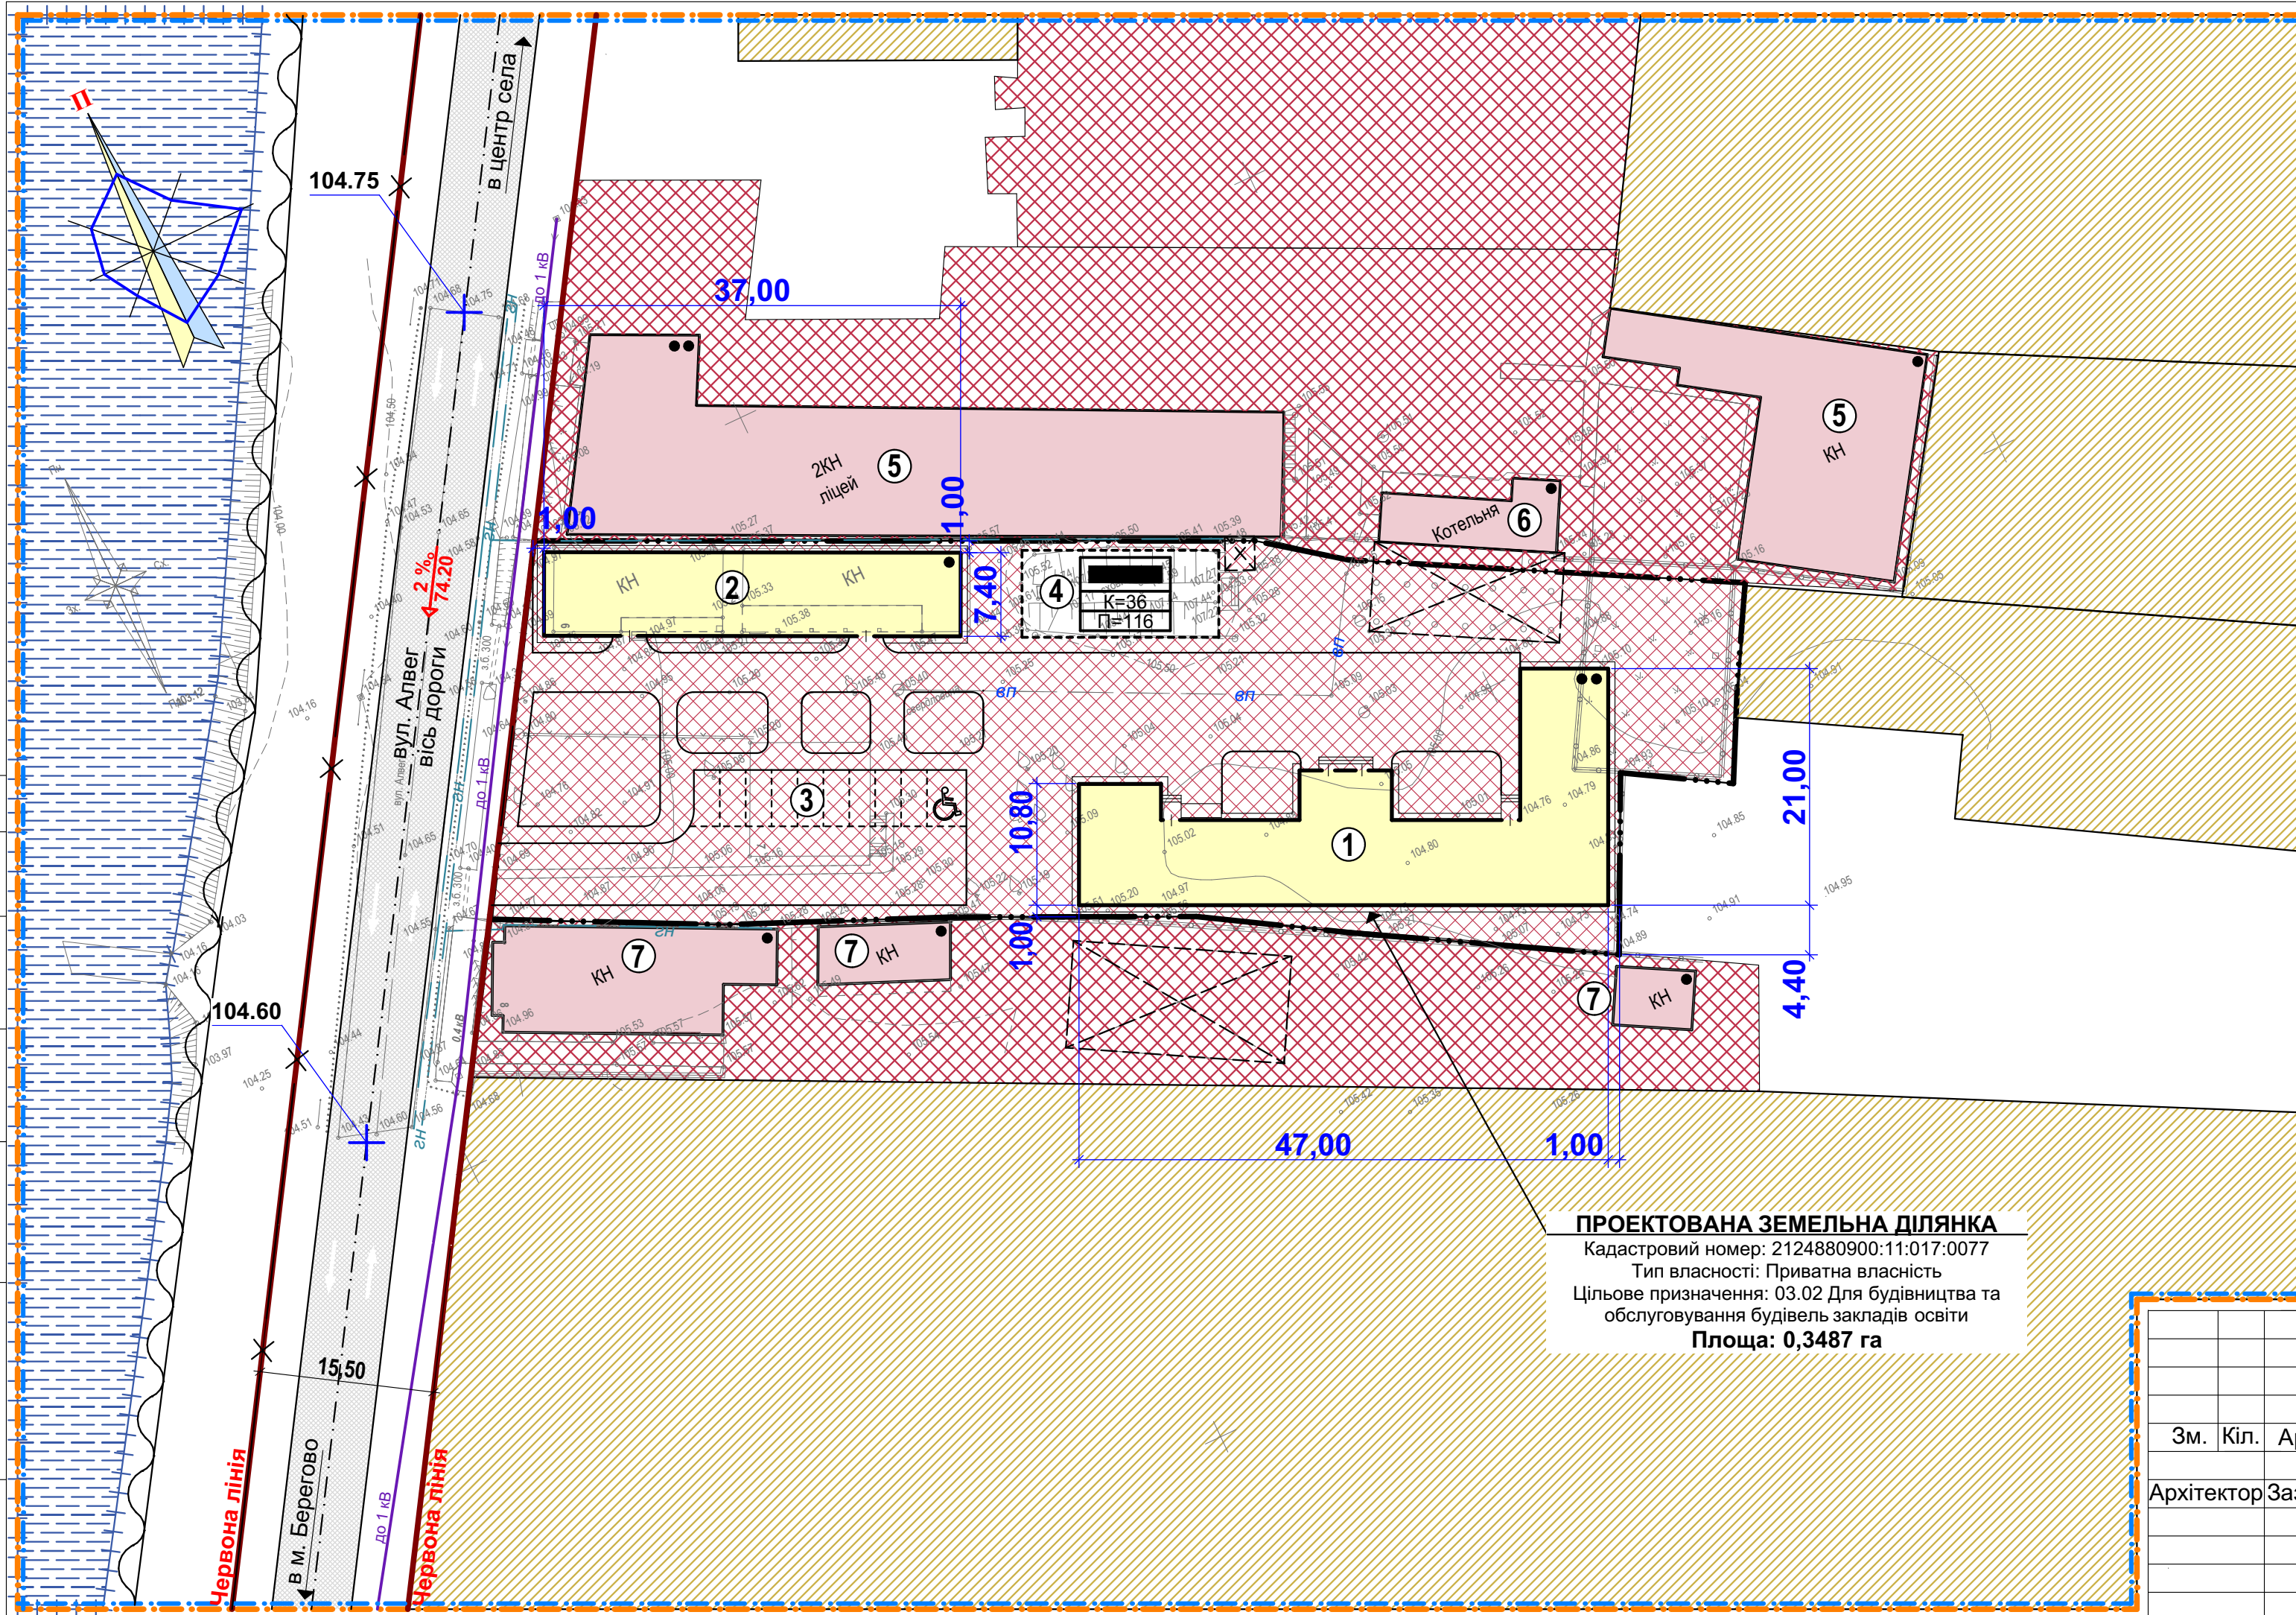

ПРОЕКТОВАНА ЗЕМЕЛЬНА ДІЛЯНКА
 Кадастровий номер: 2124880900:11:017:0077
 Тип власності: Приватна власність
 Цільове призначення: 03.02 Для будівництва та обслуговування будівель закладів освіти
Площа: 0,3487 га

						ДПТ 2022.01-УД		
						«Розміщення будівель закладів освіти в межах земельної ділянки площею 0,3487 га, кадастровий номер: 2124880900:11:017:0077 по вул. Алвег в с. В. Добронь»		
Зм.	Кіл.	Арк.	№ д.	Підпис	Дата	СТАДІЯ	АРКУШ	АРКУШІВ
					2022	ДЕТАЛЬНИЙ ПЛАН ТЕРИТОРІЇ М 1:500	ДПТ	6
Архітектор Зазулич С.І.						Кваліфікаційний сертифікат №003307		
Схема інженерної підготовки, благоустрою території та вертикального планування								

Погоджено:
 Інв. № ориг.
 Підп. та дата
 Взам. інв. №