


ЕКСПЛІКАЦІЯ БУДІВЕЛЬ ТА СПОРУД

Поз	Назва	Поверховість	Площа забудови, м ²	Примітка
1	Індивідуальний житловий будинок	1-3	150	Запроєктов.
2	Господарська будівля	1-2	50	запроєктов.
3	Колодязь	--	5	запроєктов.
4	Септик	--	5	запроєктов.
5	Індивідуальні житлові будинки	1-3	--	перспектив.

УМОВНІ ПОЗНАЧЕННЯ

Номер	Позначення	Назва
1		Межа території охопленої ДПТ
2		Проектна блакитна лінія
3		Межа території, що проєктується
4		Проектні житлові будинки та споруди
5		Проектне мощення бруківкою
6		Проектне озеленення (газони, квітники)
7		Багаторічні зелені насадження
8		Проектована відмітка / існуюча відмітка
9		Проектований ухил (проміле) / довжина ділянки (м)
10		Фактичні межі існуючих земельних ділянок
11		Існуюча територія житлової садибної забудови
12		Існуючі червоні лінії вулиць районного значення
13		Існуючі червоні лінії
14		Існуюча проїзна частина вулиці (асфальт)

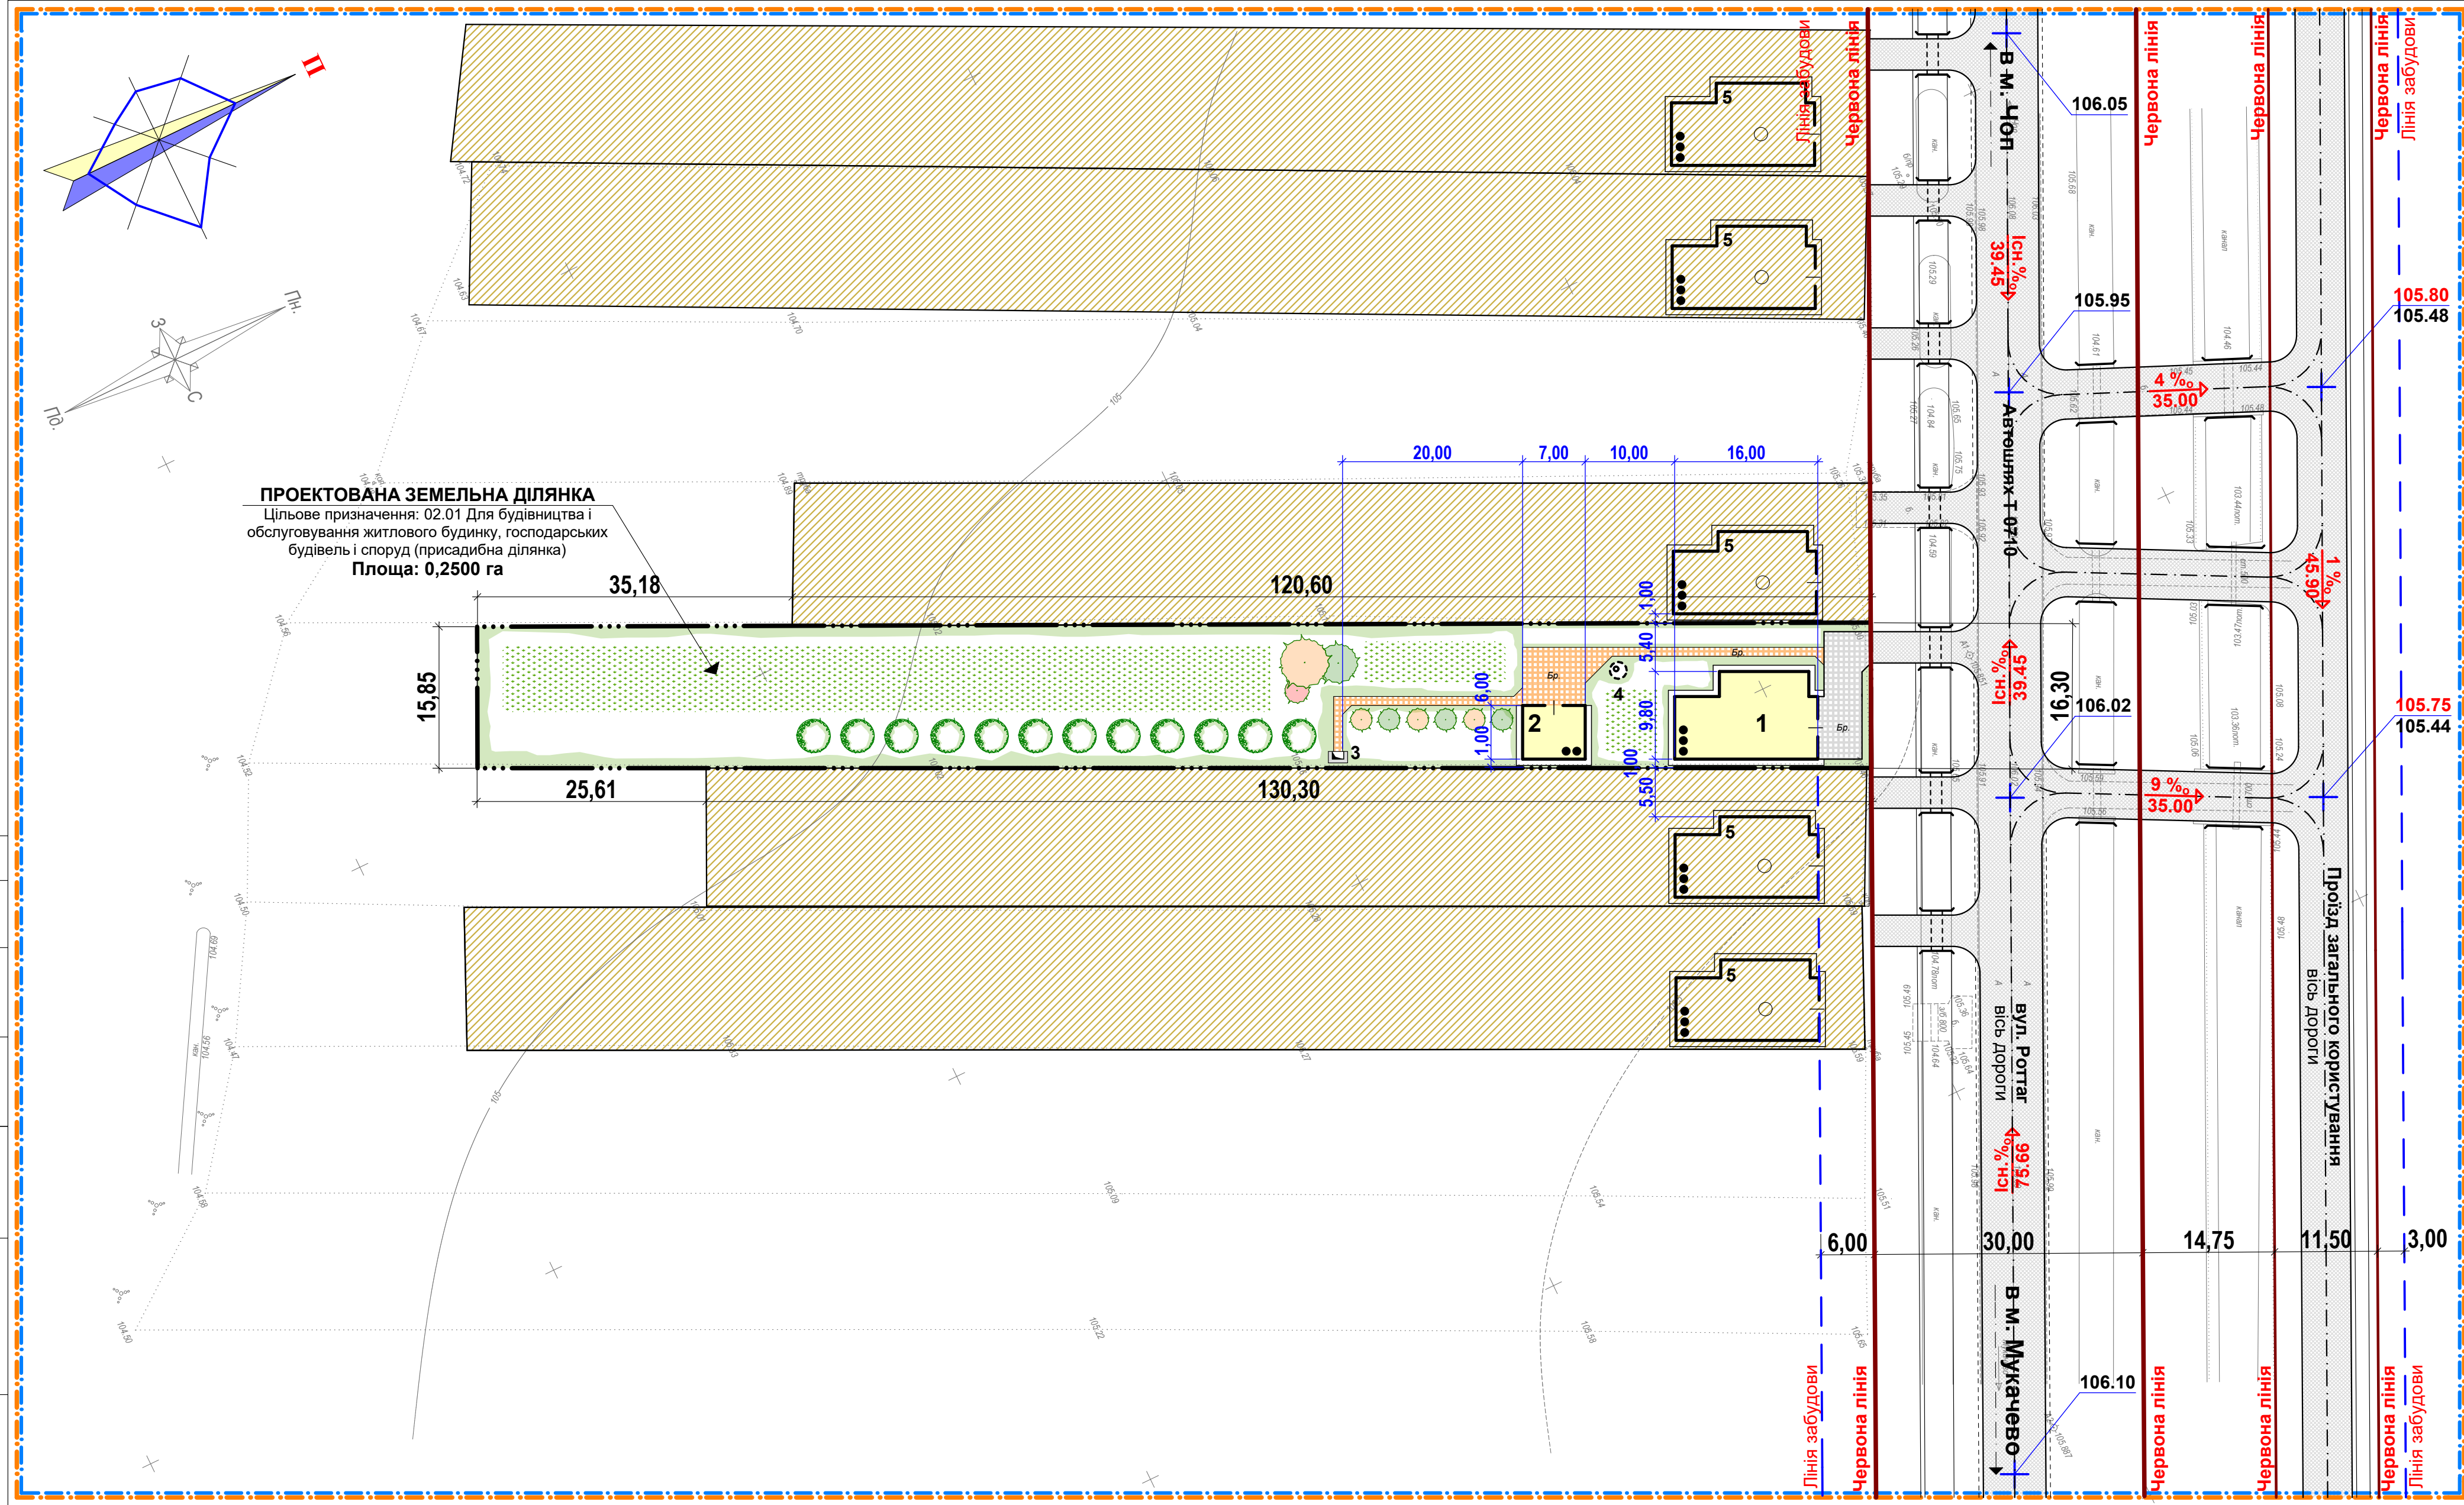

						ДПТ 2021.06-У		
						«Розміщення індивідуального житлового будинку, господарських будівель і споруд в межах вулиці Ротта села Велика Добронь»		
Зм.	Кіл.	Арк.	№ д.	Підпис	Дата	СТАДІЯ	АРКУШ	АРКУШІВ
Архітектор	Зазулич С.І.				2021	ДПТ	4	5
						ДЕТАЛЬНИЙ ПЛАН ТЕРИТОРІЇ М 1:500		
						Схема інженерної підготовки території та вертикального планування		
						Кваліфікаційний сертифікат №003307		

Погоджено:	
Інв. № ориг.	Взам. інв. №
Підп. та дата	