



УКРАЇНА

**ВИКОНАВЧИЙ КОМІТЕТ
ВЕЛИКОДОБРОНСЬКОЇ СІЛЬСЬКОЇ РАДИ
УЖГОРОДСЬКОГО РАЙОНУ
ЗАКАРПАТСЬКОЇ ОБЛАСТІ**

ПРОТОКОЛ № 02

Село Велика Добронь

Протокол № 02
засідання виконавчого комітету
Великодобронської сільської ради

26 лютого 2021 року
с. Велика Добронь

Присутні: список додається

ПОРЯДОК ДЕННИЙ

1. Про затвердження графіку роботи торгових закладів на території Великодобронської сільської ради
2. Про створення комісії по підтвердженню місця проживання ромського населення на території Великодобронської сільської ради
3. Про розподіл житлового будинку гр. Ур Ф.Ф.
4. Про створення комісії по захисту прав дитини Великодобронської сільської ради

Голосування за порядку денного:

Голосували: «за» - одноголосно.

1. СЛУХАЛИ: Про затвердження графіку роботи торгових закладів на території Великодобронської сільської ради
ІНФОРМУЄ: Надь Ф.Ф. – сільський голова
ВИСТУПИЛИ: Торма В.В. – староста с. Тисаагтелек, взяти до уваги карантинних обмежень.
Члени виконкому: Торма В.В., Вараді В.Е. озвучили заяву про відмову брати участь у голосуванні через конфлікт інтересів.
ВИРІШИЛИ: Рішення прийнято, додається.

Голосували: «за» - 12
 «проти» - 0
 «утримались» - 0
 «не голосували» - 2

2. СЛУХАЛИ: Про створення комісії по підтвердженню місця проживання ромського населення на території Великодобронської сільської ради
ІНФОРМУЄ: Надь Ф.Ф. – сільський голова
ВИСТУПИЛИ: Члени виконкому: Молнар А.М., Торма В.В., Бокшо А.А. озвучили заяву про відмову брати участь у голосуванні через конфлікт інтересів.
ВИРІШИЛИ: Рішення прийнято, додається.

Голосували: «за» - 11
 «проти» - 0
 «утримались» - 0
 «не голосували» - 3

3. СЛУХАЛИ: Про розподіл житлового будинку гр. Ур Ф.Ф

ІНФОРМУЄ: Надь Ф.Ф. – сільський голова
 ВИРІШИЛИ: Рішення прийнято, додається.
 Голосували: «за» - одноголосно.

4. СЛУХАЛИ: Про створення комісії по захисту прав дитини Великодобронської сільської ради

ІНФОРМУЄ: Надь Ф.Ф. – сільський голова

ВИСТУПИЛИ: Члени виконкому: Молнар А.М., Торма В.В., Бокшо А.А. озвучили заяву про відмову брати участь у голосуванні через конфлікт інтересів.

ВИРІШИЛИ: Рішення прийнято, додається.

Голосували: «за» - 11

«проти» - 0

«утримались» - 0

«не голосували» - 3

№ з/п	Прізвище, ім'я, по батькові обраного депутата	Про затвердження графіку роботи торгових закладів на території Великодобронської сільської ради	Про створення комісії по підтвердженню місця проживання ромського населення на території Великодобронської сільської ради	Про розподіл житлового будинку гр. Ур Ф.Ф.	Про створення комісії по захисту прав дитини Великодобронської сільської ради
1.	Надь Федір Федорович	За	За	За	За
2.	Яворська Беата Арпадівна	За	За	За	За
3.	Торма Василь Васильович	не голос	не голос	За	не голос
4.	Ур Йозеф Шандорович	За	За	За	За
5.	Бітаї Крістіна Йосипівна	За	За	За	За
6.	Вароді Віктор Ернестович	не голосув	За	За	За
7.	Почай Шандор Шандорович	За	За	За	За
8.	Катона-Миронова Берта Володимирівна	За	За	За	За
9.	Раті Марія Федорівна	За	За	За	За
10.	Сані Єва Адальбертівна	За	За	За	За
11.	Балог Олександр Федорович	За	За	За	За
12.	Молнар Аттіла Миклошович	За	не голос	За	не голос
13.	Бокшо Андрій Андрійович	За	не голос	За	не голос
14.	Балог Василь Людвикович	За	За	За	За

Голосування	за	12	11	14	11
	проти	-	-	-	-
	утримались	-	-	-	-
	не голосували	2	3	-	3
		ішення прийнято	Рішення прийнято	Рішення прийнято	Рішення прийнято

Сільський голова:

Ф.Ф. Надь

Секретар виконкому:

Б.А. Яворська



Присутні члени виконкому

1. Надь Федір Федорович
2. Яворська Беата Арпадівна
3. Торма Василь Васильович
4. Ур Йозеф Шандорович
5. Бітаї Крістіна Йосипівна
6. Вароді Віктор Ернестович
7. Почай Шандор Шандорович
8. Катона-Миронова Берта Володимирівна
9. Раті Марія Федорівна
10. Сані Єва Адальбертівна
11. Балог Василь Людвикович
12. Горе Аніко Федорівна
13. Молнар Аттіла Миклошович
14. Бокшо Андрій Андрійович

Завдання виконано
Листів 26.02.2021р


Високавчому комітету
Великобродської
сільської ради
Вараді Віктор
Єрмеєвич

Заява

Відповідно до ст 59 Закону України
«Про місцеве самоврядування в Україні»
ст 35 Закону України «Про запобігання
корупції» повідомляю, що при розгляді
питання 26.02.2021р «Про затвердження
на 2021 рік графік роботи торгових
закладів на території сільської ради,
у мене виникає конфлікт інтересів.

Врегулювати конфлікт інтересів.
Буду здійснювати шляхом не
участі у голосуванні.

26.02.2021р Віктор Вараді В.Є.

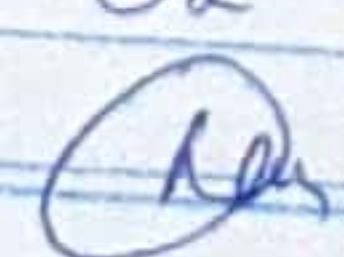Вх. №	02
26.02.2021р.	
Підпис	

Товариство
мені
26.02.2021р.

Виконавчому комітету
Великобродської
сільської ради
Торша Василь
Васильович

Заява

Вх. №	03
26	02 20 21 р.
Підпис	<i>В.В. Торша</i>

Відносно до ст 59 Закону України
«Про місцеве самоврядування в Україні»
ст 35 Закону України «Про запобігання
корупції» повідомляю, що при розгляді
питань на виконкомі 26.02.2021р

Про створення комісії з питань захисту
прав дитини виконавчому комітету
Великобродської сільської ради, затвердження
її персонального складу та Положення, Про
створення комісії по підтвердженню місця
проживання рошського населення
на території Великобродської сільської ради,
та пункт «Про затвердження на 2021
рік графік робити торгових закладів
на території сільської ради, мені
виникає конфлікт інтересів.

Врегулювань конфлікту інтересів буде
здійснювати шляхом не участі у голосуванні.

26.02.2021р *В.В. Торша* В.В. Торша

Таблиця
актів
26.02.2021
Виконав
[Signature]

Канцелярія
сільської ради
в с. Монастирщина
Синьківська.

Заява

Кіровоградська об'єднана територіальна громада
у складі «Про місцеве самоврядування
в Україні» стаття 35 Закону України
про засоби масової комунікації» повідомляю,
що при розгляді питання про створення
нових територіальних громад уряд України
визнав, що наявність Канцелярії сільської
ради, яка перебуває в с. Монастирщина,
на території Канцелярії сільської ради
має виконувати функції інтересів.
Принциповою позицією інтересів
є моя згадка про наявність у
канцелярії.

26.02.2021 р.

[Signature]
Канцелярія с.р.

Вх. №	04
26.02.2021 р.	
Підпис:	[Signature]

Головний
заступник
26.02.2021 р.


Великобританської сільської ради
в.г. Бокши Ангрії Ангрієвська


Заява

Вігнордизна до статті 39 Закону України
«Про місцеве самоврядування в Україні» статті
35 Закону України про запобігання корупції
повідомляю, що при розгляді питання про
створення комісії з питань захисту прав
громадян виконавчого комітету Великобританської
сільської ради, зазначення її персо-
нального складу, та положення на території
Великобританської сільської ради, у мене
виникає конфлікт інтересів.

Врегулювання конфлікту інтересів буде
здійснювати шляхом неучасті у голосуванні.

26.02.2021 р.

 = Бошко =

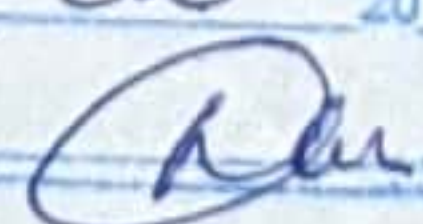Вх. № 05
26.02.2021 р.
Підпис 



УКРАЇНА
ВЕЛИКОДОБРОНСЬКА СІЛЬСЬКА РАДА
УЖГОРОДСЬКОГО РАЙОНУ, ЗАКАРПАТСЬКОЇ ОБЛАСТІ
ВИКОНАВЧИЙ КОМІТЕТ

Р І Ш Е Н Н Я

26 лютого 2021 року, № 8
с. Велика Добронь

Про затвердження на 2021 рік графік
роботи торгових закладів на території
сільської ради

відповідно до ст. 30 б. П. 4 Закону України «Про мвсцеве самоврядування в Україні»,
виконком сільської ради

ВИРІШИВ:

1. Затвердити на 2021 рік графік роботи закладів на території сільської ради:

А) с. Мала Добронь:

- Кафе – бар «Кантин» с. М. Добронь, вул. Головна, 69/а : 7.00 – 23.00
- Магазин «АВС» с. М. Добронь, вул. Головна, 87 : 7.00 – 20.00
- Магазин «АВС» с. М. Добронь, вул. Петефі, 85 : 7.00 – 20.00
- Кафе с. М. Добронь, вул. Петефі, 85 : 7.00 – 23.00
- Магазин «АВС» с. М. Добронь, вул. Миру, 58 : 7.00 – 20.00
- Магазин «АВС» с. М. Добронь, вул. Петефі, 7/а : 7.00 – 22.00
- Магазин «АВС» с. М. Добронь, вул. Петефі, 50 : 7.00 – 22.00
- Магазин «АВС» с. М. Добронь, вул. Миру, 65 : 7.00 – 20.00
- Магазин «АВС» с. М. Добронь, вул. Нова, 4 : 7.00 – 20.00
- Магазин «АВС» с. М. Добронь, вул. Миру, 101 : 7.00 – 20.00
- Магазин «АВС» с. М. Добронь, вул. Кошута, 17 : 7.00 – 20.00
- Аптека с. М. Добронь, вул. Головна, 72/а: 8.00 – 20.00
- Кафе «ZIBERT» с. М. Добронь, вул. Головна, 2/1 : 8.00 – 24.00

Б) с. Демечі:

- Магазин «АВС» с. Демечі, вул. Миру, 5 : 7.00 – 22.00
- Магазин с. Демечі, вул. Миру, 7: 7.00 – 20.00
- Магазин «АВС» з кафетерієм с. Демечі, вул. Головна, 35 : 7.00 – 22.00

В) с. Тисаагтелек:

- ФОП Торма Моніка Олександрівна, с. Тисаагтелек, вул. Головна, 47: 7.00 – 22.00
- ФОП Дьерке Віктор Дежевич, с. Тисаагтелек, вул. Головна, 47: 7.00 – 22.00
- ФОП Горват Йозеф Бейлович, с. Тисаагтелек, вул. Польова, 40: 7.00 – 21.00

- ФОП Горват Юлія Рудольфівна, с. Тисаагтелек, вул. Польова, 42 : 7.00 – 20.00
 - ФОП Вереш Жолт Олександрович, с. Тисаагтелек, вул. Польова, 4: 7.00 – 22.00
2. Довести графік роботи до власників торговиз закладів та попередити про юридичну відповідальність за недотримання встановленого графіку роботи відповідно до чинного законодавства.
 3. Контроль за виконанням даного рішення покласти на адміністративну комісію при виконкомі сільської раді

Сільський голова:



[Handwritten signature] Ф.Ф. Надь

на розгляд
власників
6/18



УКРАЇНА
ЗАКАРПАТСЬКА ОБЛАСТЬ, УЖГОРОДСЬКИЙ РАЙОН
ВЕЛИКОДОБРОНСЬКА СІЛЬСЬКА РАДА
89463 с. Велика Добронь, вул. Чонгор, 2. тел/факс: 714-325, 714-256.
E-mail: nagydobrony.khaza@ukr.net

Вих. №10 від « 25 » Лютого 2021р

Великодобронському
Сільському голові
Надь Ф.Ф

Просимо Вас затвердити на виконавчому комітеті сільської ради погоджений режим роботи підприємців які проводять підприємницьку діяльність на території с. Тисаагтелек на 2021 рік, згідно таблиці.

№	Ф.И.О.	Адрес магазину	Режим роботи
1.	Торма Моніка Олександрівна	Головна 47	7,00-22,00 без вих.
2.	Горват Йозеф Бейлович	Польова 40	7,00-21,00 без вих.
3.	Дьерке Віктор Дежевич	Головна 47	7,00-22,00 без вих.
4.	Горват Юлія Рудольфівна	Польова 42	7,00-20,00 без.вих.
5.	Вереш Жолт Олександрович	Польова 4	7,00-22,00 Без.вих

Погоджено:

Торма М.О.

Торма

Горват Ю.Р.

Горват Ю.Р.

Вереш Ж.О.

Вереш

Горват Й.Б.

Горват Й.Б.

Дьерке В.Д.

Дьерке

Староста села



В.В.Торма

Вх. № III/38-a
25. 02. 21р
Підпис *Надь Ф.Ф.*



У К Р А Ї Н А
ЗАКАРПАТСЬКА ОБЛАСТЬ, УЖГОРОДСЬКИЙ РАЙОН
ВЕЛИКОДОБРОНСЬКА СІЛЬСЬКА РАДА

89463, с. Велика Добронь, вул. Чонгор, 2, тел/факс: 714-325, 714-256

E-mail: nagydobrony.khaza@ukr.net

№ 18 від «24» 02 2021р.

Великодобронському
сільському голові

Надь Ф. Ф.

Просимо вас затвердити на виконавчому комітеті сільської ради погоджений режим роботи підприємців, які проводять підприємницьку діяльність на території с Мала Добронь та с. Демечі на 2021 рік, згідно таблиці:

№		Адреса магазину	Режим роботи
1)	Кафе-бар «Кантін»	Мала Добронь, вул. Головна, 69/а	7.00 – 23.00
2)	Магазин «АВС»	Мала Добронь, вул. Головна, 87	7.00 – 20.00
3)	Магазин «АВС»	Мала Добронь, вул. Петефі, 85	7.00 – 20.00
4)	Кафе с. М. Добронь	Мала Добронь, вул. Петефі, 85	7.00 – 23.00
5)	Магазин «АВС»	Мала Добронь, вул. Миру, 58	7.00 – 20.00
6)	Магазин «АВС»	Мала Добронь, вул. Петефі, 7/а	7.00 – 20.00
7)	Магазин «АВС»	Мала Добронь, вул. Петефі, 50	7.00 – 20.00
8)	Магазин «АВС»	Мала Добронь, вул. Миру, 65	7.00 – 20.00
9)	Магазин «АВС»	Мала Добронь, вул. Нова, 4	7.00 – 20.00
10)	Магазин «АВС»	Мала Добронь, вул. Миру, 101	7.00 – 20.00
11)	Магазин «АВС»	Мала Добронь, вул. Кошута, 17	7.00 – 20.00
12)	Аптека	Мала Добронь, вул. Головна, 72/а	8.00 – 20.00
13)	Кафе «ZIBERT»	Мала Добронь, вул. Головна, 2/1	8.00 – 24.00
14)	Магазин «АВС»	Демечі, вул. Миру, 5	7.00 – 22.00
15)	Магазин	Демечі, вул. Миру, 7	7.00 – 20.00
16)	Магазин «АВС» з кафетерієм	Демечі, вул. Головна, 35	7.00 – 22.00



УКРАЇНА
ВЕЛИКОДОБРОНСЬКА СІЛЬСЬКА РАДА
УЖГОРОДСЬКОГО РАЙОНУ, ЗАКАРПАТСЬКОЇ ОБЛАСТІ
ВИКОНАВЧИЙ КОМІТЕТ

Р І Ш Е Н Н Я

26 лютого 2021 року, № 9
с. Велика Добронь

Про створення комісії по підтвердженню
місця проживання ромського населення
на території Великодобронської сільської ради

Відповідно до статті 37-1 Закону України «Про місцеве самоврядування в Україні»,
на підставі погосподарських книг, з метою впорядкування реєстрації місця проживання
ромського населення на території сільської ради виконком сільської ради

ВИРІШИВ:

1. Створити комісію по підтвердженню місця проживання ромського населення на території сільської ради згідно додатку.
2. Провести обхід дворогощарств ромського населення на території сільської ради.
3. Акт підтвердження подати на розгляд виконавчого комітету сільської ради.
4. Контроль за виконання цього рішення залишаю за собою.

Сільський голова



 Ф.Ф. Надь

СКЛАД
комісії по підтвердженню місця проживання
ромського населення на території сільської ради

Голова комісії:

Надь Федір Федорович - сільський голова

Члени комісії

Торма Василь Васильович – староста с. Тисаагтелек

Сенькіна Мар'яна Іванівна - депутат сільської ради

Молнар Аттіла Миклошович – староста с. Мала Добронь та Демечі

Бокшо Андрій Андрійович – староста с. Чомонин

Попович Юрій Миколайович - дільничний офіцер поліції/за згодою/

Секретар виконкому:



Б.А. Яворська



У К Р А Ї Н А
ВЕЛИКОДОБРОНСЬКА СІЛЬСЬКА РАДА
УЖГОРОДСЬКОГО РАЙОНУ ЗАКАРПАТСЬКОЇ ОБЛАСТІ
ВИКОНАВЧИЙ КОМІТЕТ

Р І Ш Е Н Н Я

від 26 лютого 2021 року, № 10
с. Велика Добронь

Про розподіл житлового будинку
гр. Ур Ф.Ф.

Відповідно до ст. 30 Закону України «Про місцеве самоврядування в Україні», п. 6 Тимчасового порядку реалізації експериментального проекту з присвоєння адрес об'єктам будівництва та об'єктам нерухомого майна розглянувши заяву гр. Ур Федора Федоровича жителя с. В. Добронь, вул. Весни, 42 про надання дозволу на розподіл нерухомого майна – житловий будинок, що знаходиться за адресою с. В. Добронь, вул. Весни, 42, Ужгородського району, Закарпатської області виконавчий комітет сільської ради

В И Р І Ш И В:

1. Поділити нерухоме майно – житловий будинок на два об'єкти нерухомого майна та присвоїти їм окремі поштові адреси, а саме:
 - Житловий будинок літ. «А» (51/100 ч.), загальною площею 143,2 кв. м, житловою площею 19,7 кв. м, (одна кімната), котельня літ. «Б», господаска будівля літ. «В», вбиральня літ. «Г», огорожа № 3, споруда І.
зарахувати за адресою: с. Велика Добронь вулиця Весни, будинок 42.
 - Житловий будинок літ. «А» (49/100ч.) загальною площею 135,1 кв. м., житловою площею 83,5 кв.м., (чотири кімнати) огорожа № 1,2
зарахувати за адресою: с. Велика Добронь вулиця Весни, будинок 42 «а».
2. Контроль за виконання даного рішення залишаю за собою.

Сільський голова:



Ф.Ф. Надь

Заява
сільській раді

Голові В. Добрянської
сільської ради
Ф. Ф. Харв
вир Ур Ферин Ферошович
Мешкаєєв с. В. Добрян,
вул. Вески 42

Заява

Прохачу дати дозвіл на розподіл
адресу по-державно мені житловому
будинку по 42/а вул. Вески, с. В. Добрян-
ське.

До заяви додаю: копію паспорта
копію технічної нес-
порту
висновок

08.02.2021р.

Ур Ф. Ф.

Вх. №	У-25/02-25
« 08 »	02 / 2021 р.
Підпис	<i>[Signature]</i>

Фізична особа-підприємець Блохіна В. М., Закарпатська обл., м. Ужгород,
ІПН 2292605243 (тел. 0508093023; 0951228733, vlastablokhina@gmail.com)

Інвентаризаційна справа № б/п


ТЕХНІЧНИЙ ПАСПОРТ на будинок садибного типу з господарськими будівлями та спорудами

Вулиця (провулок, площа) Весни, № 42 «а»
місто (селище, село) Велика Добронь
район Ужгородський
область Закарпатська

Замовник технічної інвентаризації або уповноважена ним особа (прізвище, ім'я, по батькові фізичної особи або найменування юридичної особи)	Розмір частки власності (на вимогу)
<i>Ур Федір Федорович</i>	

Паспорт виготовлено станом на
«01» лютого 2021 р.

Керівник суб'єкта господарювання

В. М. Блохіна
(підпис)  Блохіна В. М.

Виконав

(підпис)

Кіш В. М. (Кваліфікаційний сертифікат
Серія АЕ № 002451)



Перевірив

(підпис)


Кіш В. М. (Кваліфікаційний сертифікат
Серія АЕ № 002451)

Примітка. Дані технічного паспорта актуальні протягом одного року з дати проведення технічної інвентаризації.

СХЕМА РОЗТАШУВАННЯ БУДІВЕЛЬ ТА СПОРУД

Вулиця (провулок, площа) Весни, № 42 «а», місто (селище, село) Велика Добронь
район Ужгородський, область Закарпатська

Масштаб 1: 500

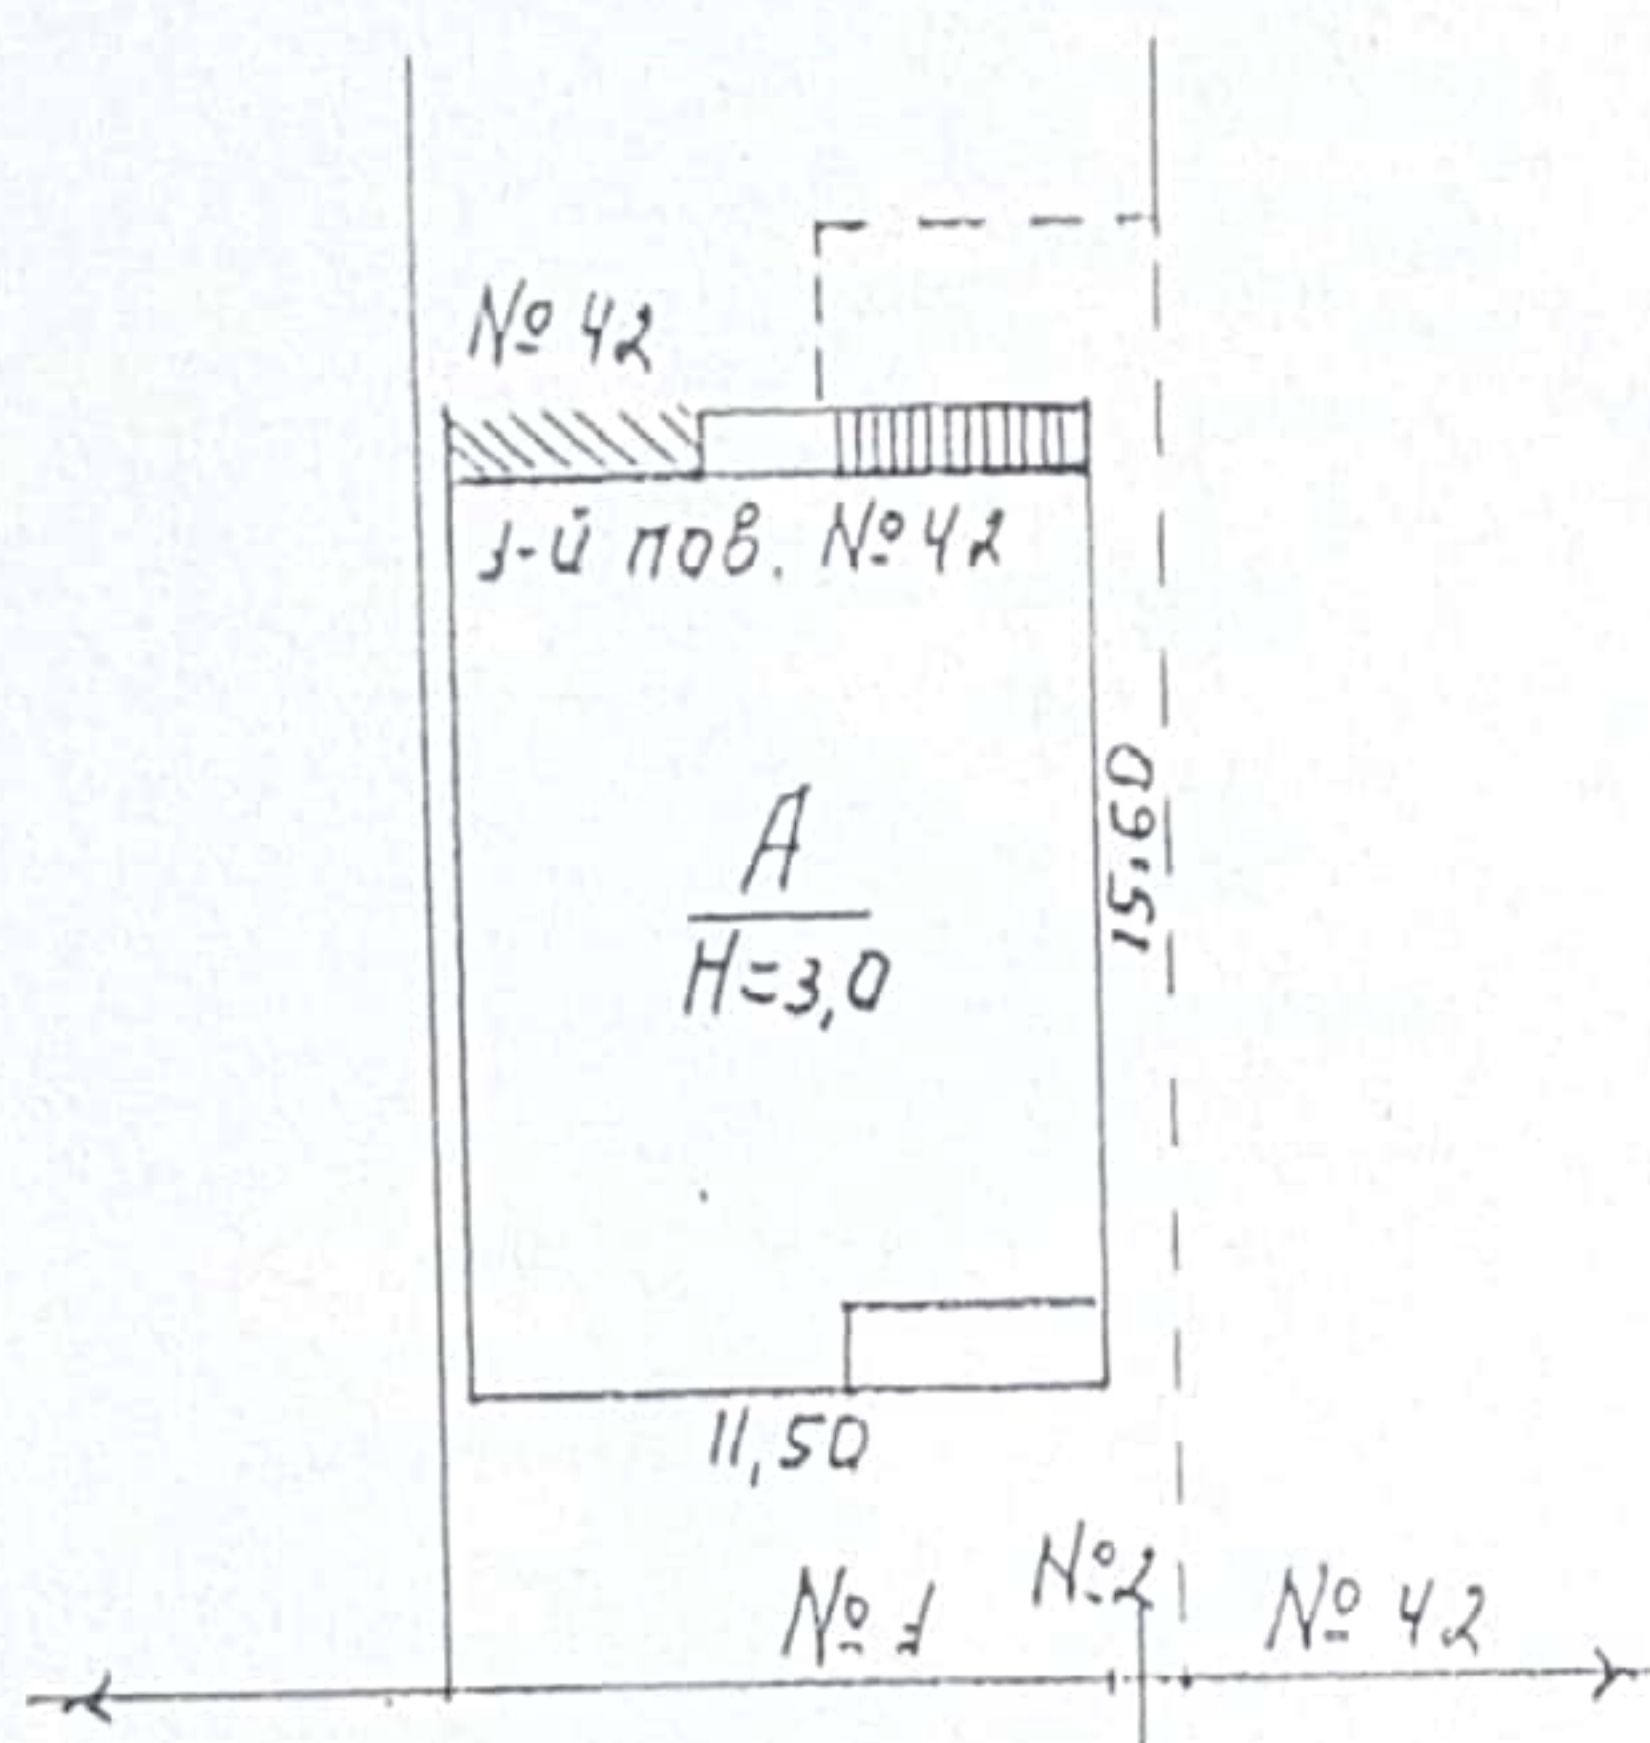

Суб'єкт господарювання ФОП Блохіна В. М
Керівник суб'єкта господарювання В. Мико Блохіна В. М
Виконавець В. Мико Блохіна В. М
«01» лютого 2021 р.

ЕКСПЛІКАЦІЯ
до схеми розташування будівель та споруд

Літера або номер за планом	Назва будівель та споруд	Площа земельної ділянки (м ²), у тому числі					Примітка
		загальна площа	усього під забудовою	під основною будівлею	під господарськими, допоміжними будівлями і спорудами	під двором	
1	2	3	4	5	6	7	8
A	житловий будинок		179,4	179,4			
№ 1, 2	огорожа						
Усього:			179,4	179,4			




Суб'єкт господарювання ФОП Блохіна В. М.
 Керівник суб'єкта господарювання В. М. Блохіна Блохіна В. М.
 Виконавець Кіш В. М. Кіш В. М.
 «01» лютого 2021 р.

ПЛАН
будинку садибного типу, лігера "А"

Вулиця (провулок, площа) Весни, № 42 «а», місто (селище, село) Велика Добронь
район Ужгородський, область Закарпатська

Масштаб 1: 100

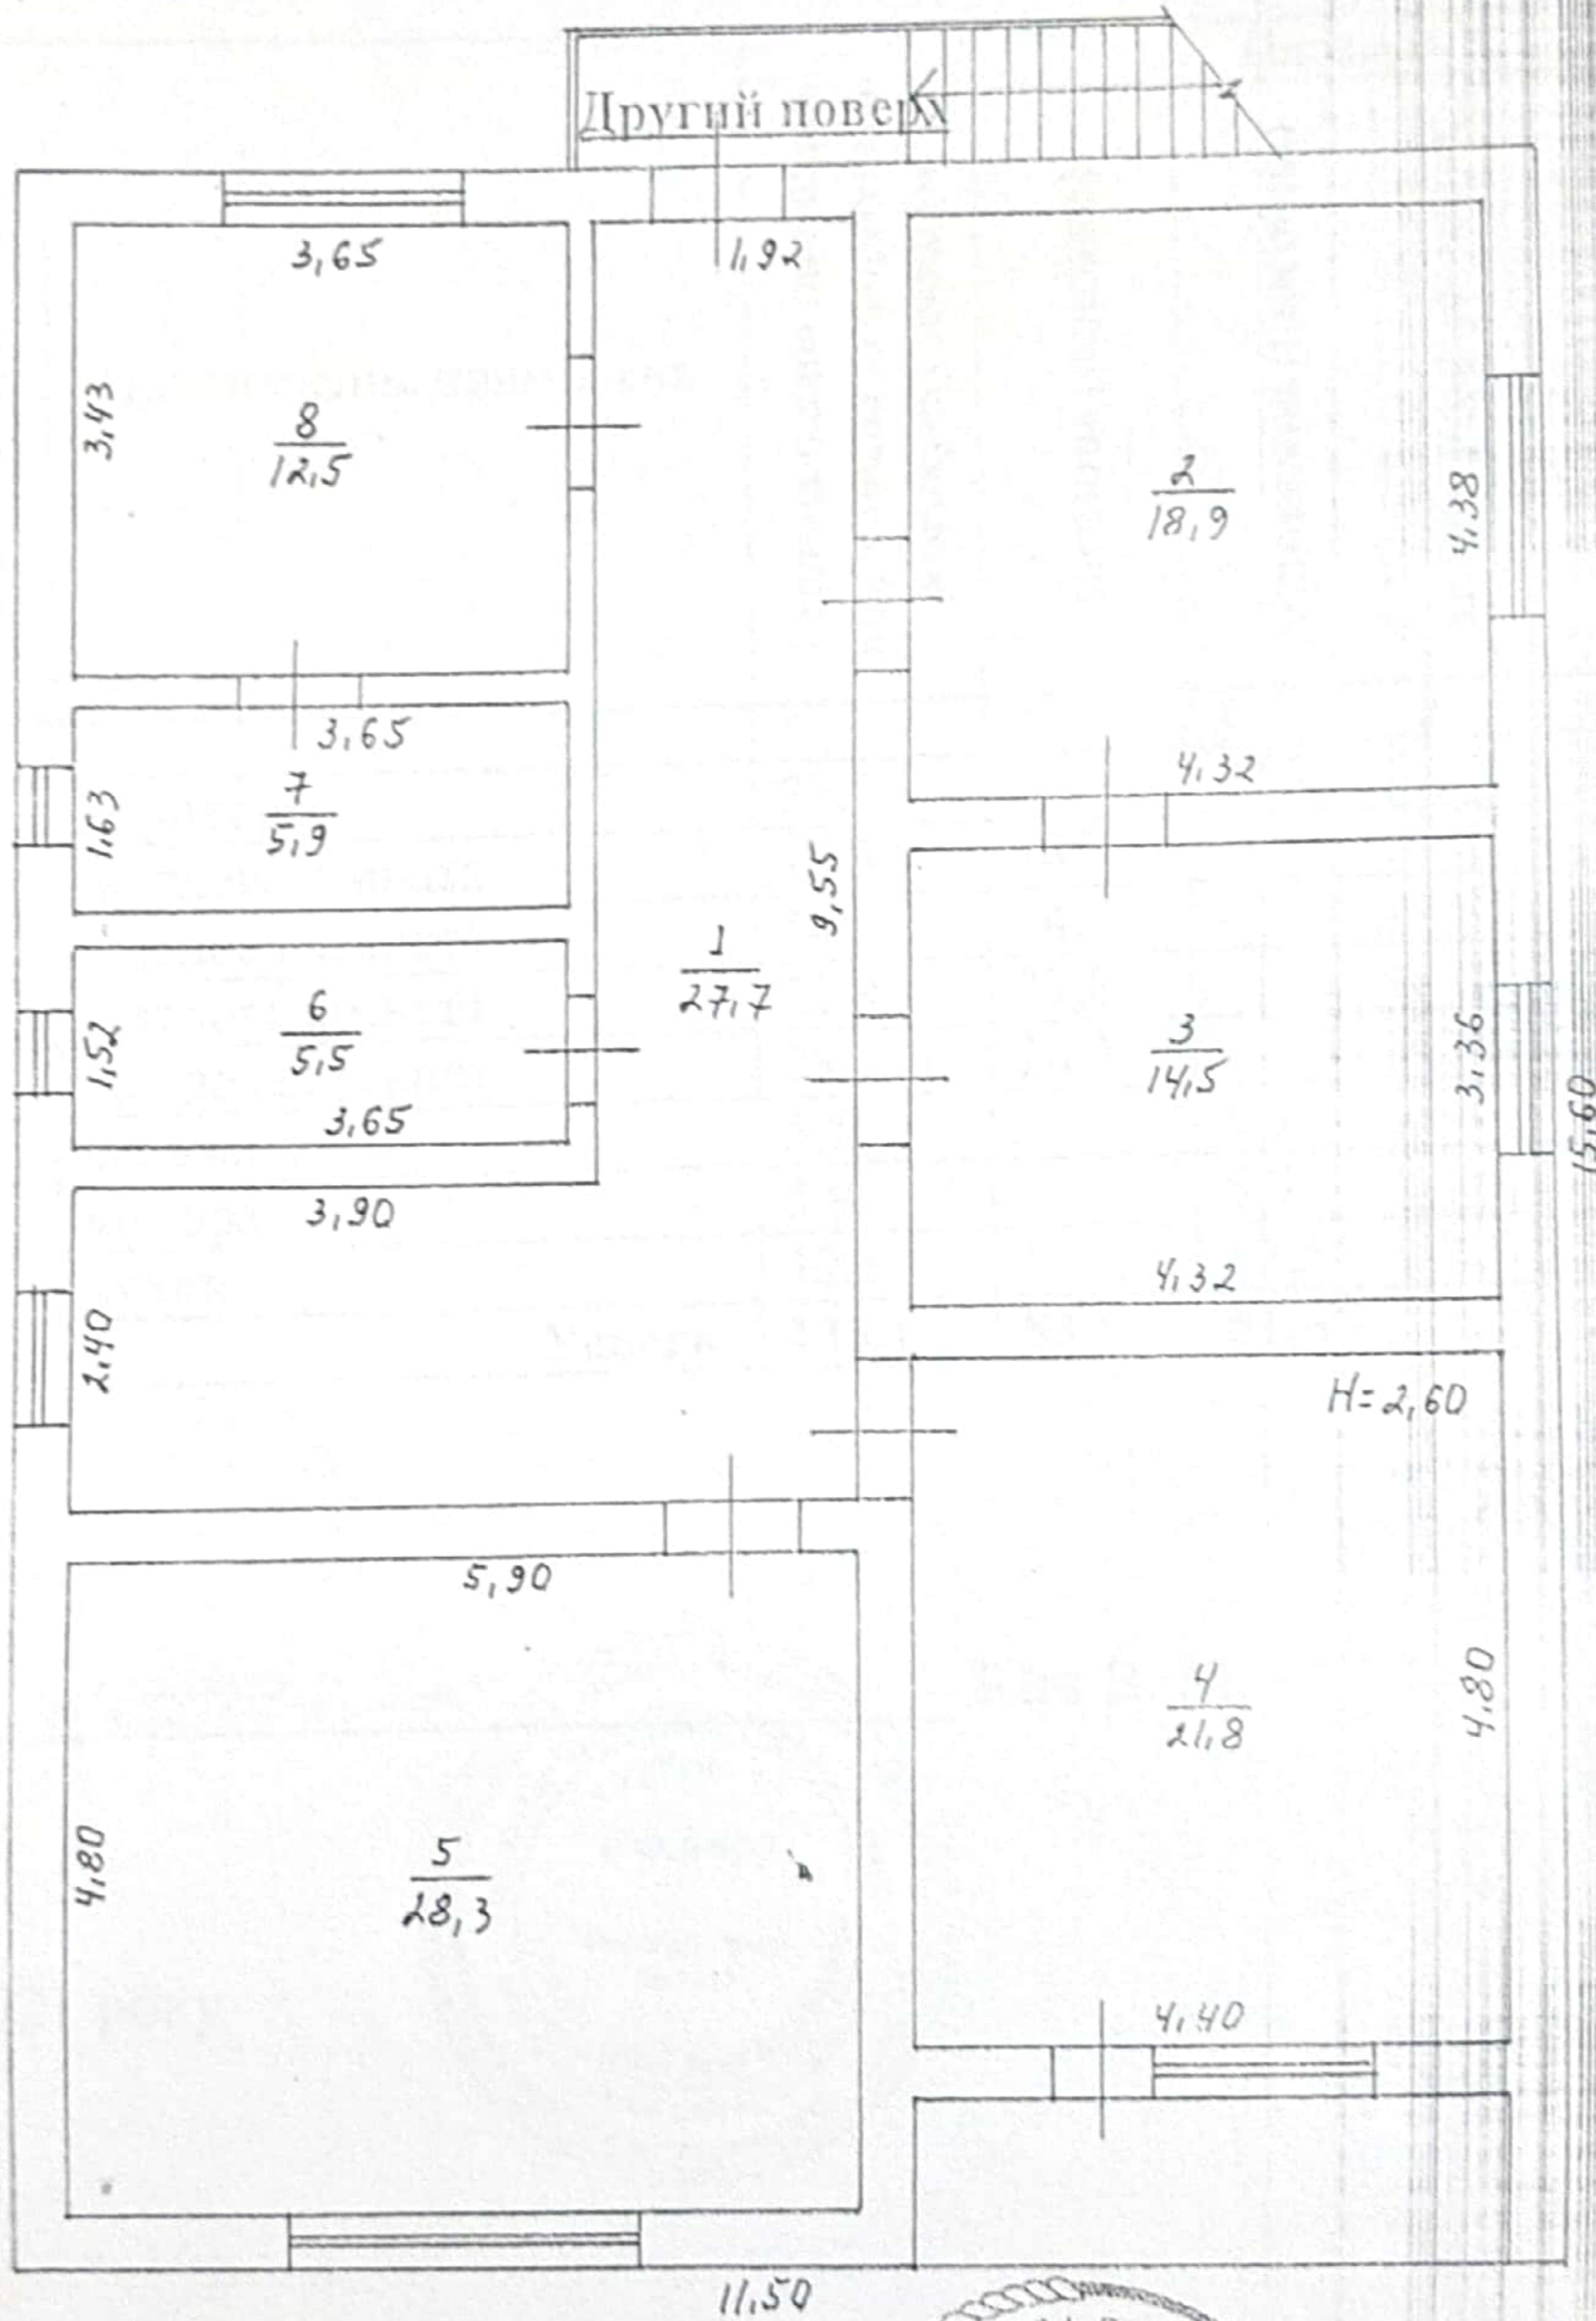

Суб'єкт господарювання ФОП Блохіна В. М.

Керівник суб'єкта господарювання В. М. Блохіна Блохіна В. М.

Виконавець Ю. В. М. Ю. В. М.

«01» лютого 2021 р.

ЕКСПЛІКАЦІЯ
приміщень будинку садибного типу

Вулиця (провулок, площа) Весни, № 42 «а»
 місто (селище, село) Велика Добронь
 район Ужгородський, область Закарпатська

Літера	Поверх	Номери відокремлених груп приміщень	Номери приміщень	Призначення приміщень	Загальна площа приміщень, підрахована за формулами розрахунку площ (м ²)	Площа (м ²)				Примітки
						житлова (основна)	допоміжна (підсобна)	літніх, неопалюваних приміщень	площа приміщень загального користування	
1	2	3	4	5	6	7	8	9	10	11
	2		1	коридор	27,7		27,7			
			2	житлова кімната	18,9	18,9				
			3	житлова кімната	14,5	14,5				
			4	житлова кімната	21,8	21,8				
			5	житлова кімната	28,3	28,3				
			6	санвузол	5,5		5,5			
			7	комора	5,9		5,9			
			8	кухня	12,5		12,5			
				Усього:	135,1	83,5	51,6			

Виконавець _____

Кіш В. М.

«01» лютого 2021 року



Характеристика будівлі садибного типу в господарськими будівлями та спорудами

Літера	Назва будівель та споруд	Рік спорудження/реконструкції	Осно основних конструктивних елементів							Інженерне обладнання							Висота (м)	Площа основи (забудови) (кв. м)	Об'єм (куб. м)
			фундамент	стіни	покрівля	перекриття	підлога	сходи	електрика	водопровід	каналізація	газопровід	вид опалення	ліфт	сміттєпровоїд				
1	2	3	4	5	6	7	8	9	10	11	12	13	14	15	16	17	18	19	
A	житловий будинок	1994	буро-бетон	саман	шифер	дерево	дерево, плитка	метал	так	так	так	так	автономне			3,0	179,4	538	
№ 1, 2	огорожа																		

"01" лютого 2021 р.

Виконавець

Кіш В. М.





МІНІСТЕРСТВО РЕГІОНАЛЬНОГО РОЗВИТКУ, БУДІВНИЦТВА
ТА ЖИТЛОВО-КОМУНАЛЬНОГО ГОСПОДАРСТВА УКРАЇНИ
АТЕСТАЦІЙНА АРХІТЕКТУРНО-БУДІВЕЛЬНА КОМІСІЯ

Серія АЕ

№ 002451

КВАЛІФІКАЦІЙНИЙ СЕРТИФІКАТ
відповідального виконавця окремих видів робіт (послуг),
пов'язаних із створенням об'єкта архітектури

Експерт

(найменування професії)

Виданий про те, що Кіш Віталій Миколайович

(прізвище, ім'я, по батькові)

пройшов(ла) професійну атестацію, що підтверджує його (її) відповідність кваліфікаційним
вимогам у сфері діяльності, пов'язаної із створенням об'єктів архітектури, професійну
спеціалізацію, необхідний рівень кваліфікації і знань.

Категорія: Технік з інвентаризації нерухомого майна

Кваліфікаційний сертифікат видано згідно з рішенням Атестаційної архітектурно-будівельної
комісії (далі - Комісія) від _____ № _____

(у складі) відповідної _____ секції Комісії

від 27.06.2013 № 33, затвердженим президентом

Комісії (01.07.2013 № 33-Е).

Зареєстрований у реєстрі атестованих осіб 01.07 2013 року

№ 2344

Роботи (послуги), пов'язані із створенням об'єктів архітектури, спроможність виконання
яких визначено кваліфікаційним сертифікатом: Технічна інвентаризація

об'єктів нерухомого майна.

Дата видачі 01.07 2013 року

Голова (заступник голови) Атестаційної
архітектурно-будівельної комісії



Барзилович Д.В.

(прізвище, ім'я, по батькові)

Фізична особа-підприємець Блохіна В. М., Закарпатська обл., м. Ужгород,
ІПН 2292605243 (тел. 0508093023; 0951228733, vlastablokhina@gmail.com)



Інвентаризаційна справа № б/н


ТЕХНІЧНИЙ ПАСПОРТ на будинок садибного типу з господарськими будівлями та спорудами


Вулиця (провулок, площа) Весни, № 42
місто (селище, село) Велика Добронь
район Ужгородський
область Закарпатська

Замовник технічної інвентаризації або уповноважена ним особа (прізвище, ім'я, по батькові фізичної особи або найменування юридичної особи)	Розмір частки власності (на вимогу)
<i>Ур Федір Федорович</i>	

Паспорт виготовлено станом на
«01» лютого 2021 р.

Керівник суб'єкта господарювання   Блохіна В. М.
(підпис)

Виконав  Кіш В. М. (Кваліфікаційний сертифікат
(підпис) Серія АЕ № 002451)

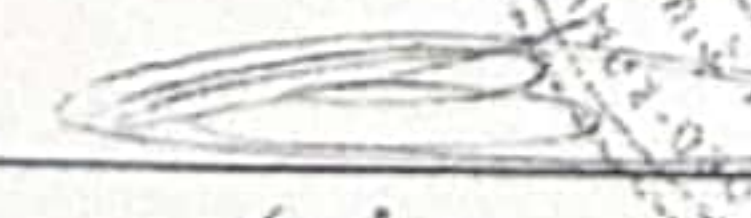
Перевірив  Кіш В. М. (Кваліфікаційний сертифікат
(підпис) Серія АЕ № 002451)

Примітка. Дані технічного паспорта актуальні протягом одного року з дати проведення технічної інвентаризації.

СХЕМА РОЗТАШУВАННЯ БУДІВЕЛЬ ТА СПОРУД

Вулиця (провулок, площа) Весни, № 42, місто (селище, село) Велика Добронь
район Ужгородський, область Закарпатська

Масштаб 1: 500

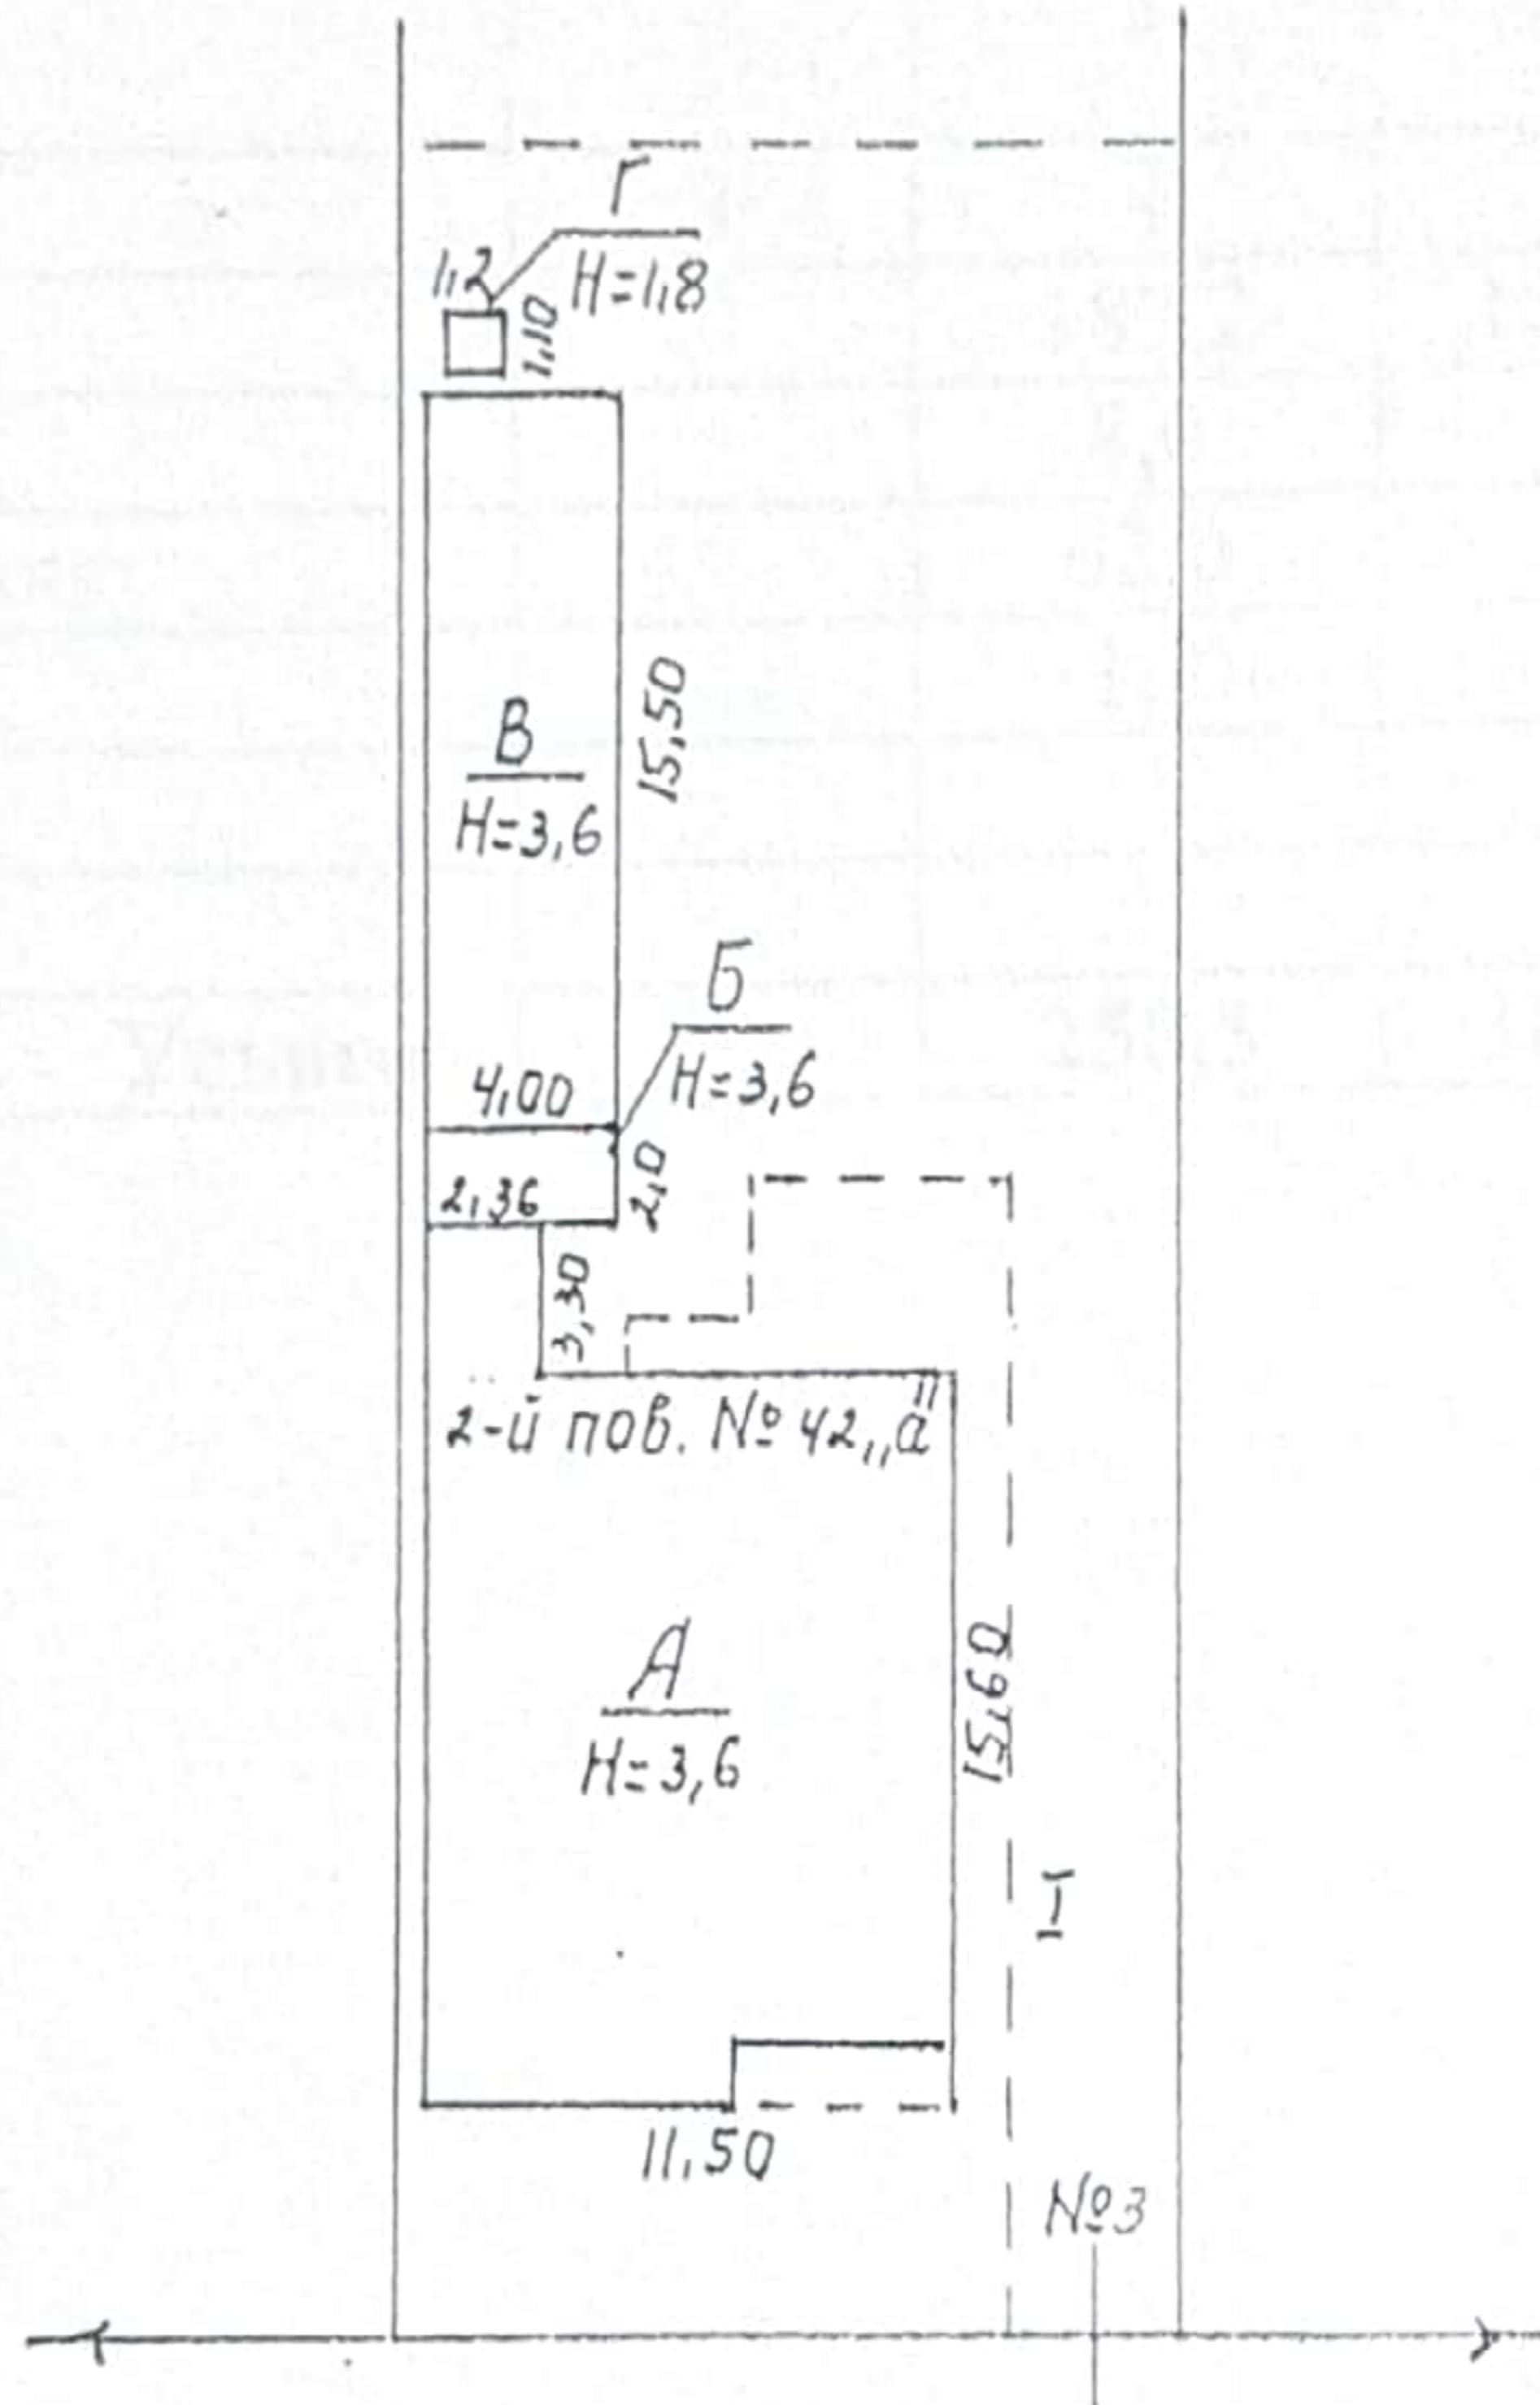

Суб'єкт господарювання ФОП Блохіна В. М.
Керівник суб'єкта господарювання В. Кіш Блохіна В. М.
Виконавець В. Кіш Кіш В. М.
«01» лютого 2021 р.

ЕКСПЛІКАЦІЯ
до схеми розташування будівель та споруд

Літера або номер за планом	Назва будівель та споруд	Площа земельної ділянки (м ²), у тому числі					Примітка
		загальна площа	усього під забудовою	під основною будівлею	під господарськими, допоміжними будівлями і спорудами	під двором	
1	2	3	4	5	6	7	8
А	житловий будинок		187,2	187,2			
Б	котельня		8,0		8,0		
В	господарська будівля		62,0		62,0		
Г	вбиральня		1,3		1,3		
№ 3	огорожа						
І	споруда (тротуар)						
Усього:			258,5	187,2	71,3		




Суб'єкт господарювання ФОП Блохіна В. М
 Керівник суб'єкта господарювання *В. Блохіна* Блохіна В. М.
 Виконавець *В. М.* Кіш В. М.
 «01» лютого 2021 р.

ПЛАН
будинку садибного типу, літера "А"

Вулиця (провулок, площа) Весни, № 42, місто (селище, село) Велика Добронь
район Ужгородський, область Закарпатська

Масштаб 1:100

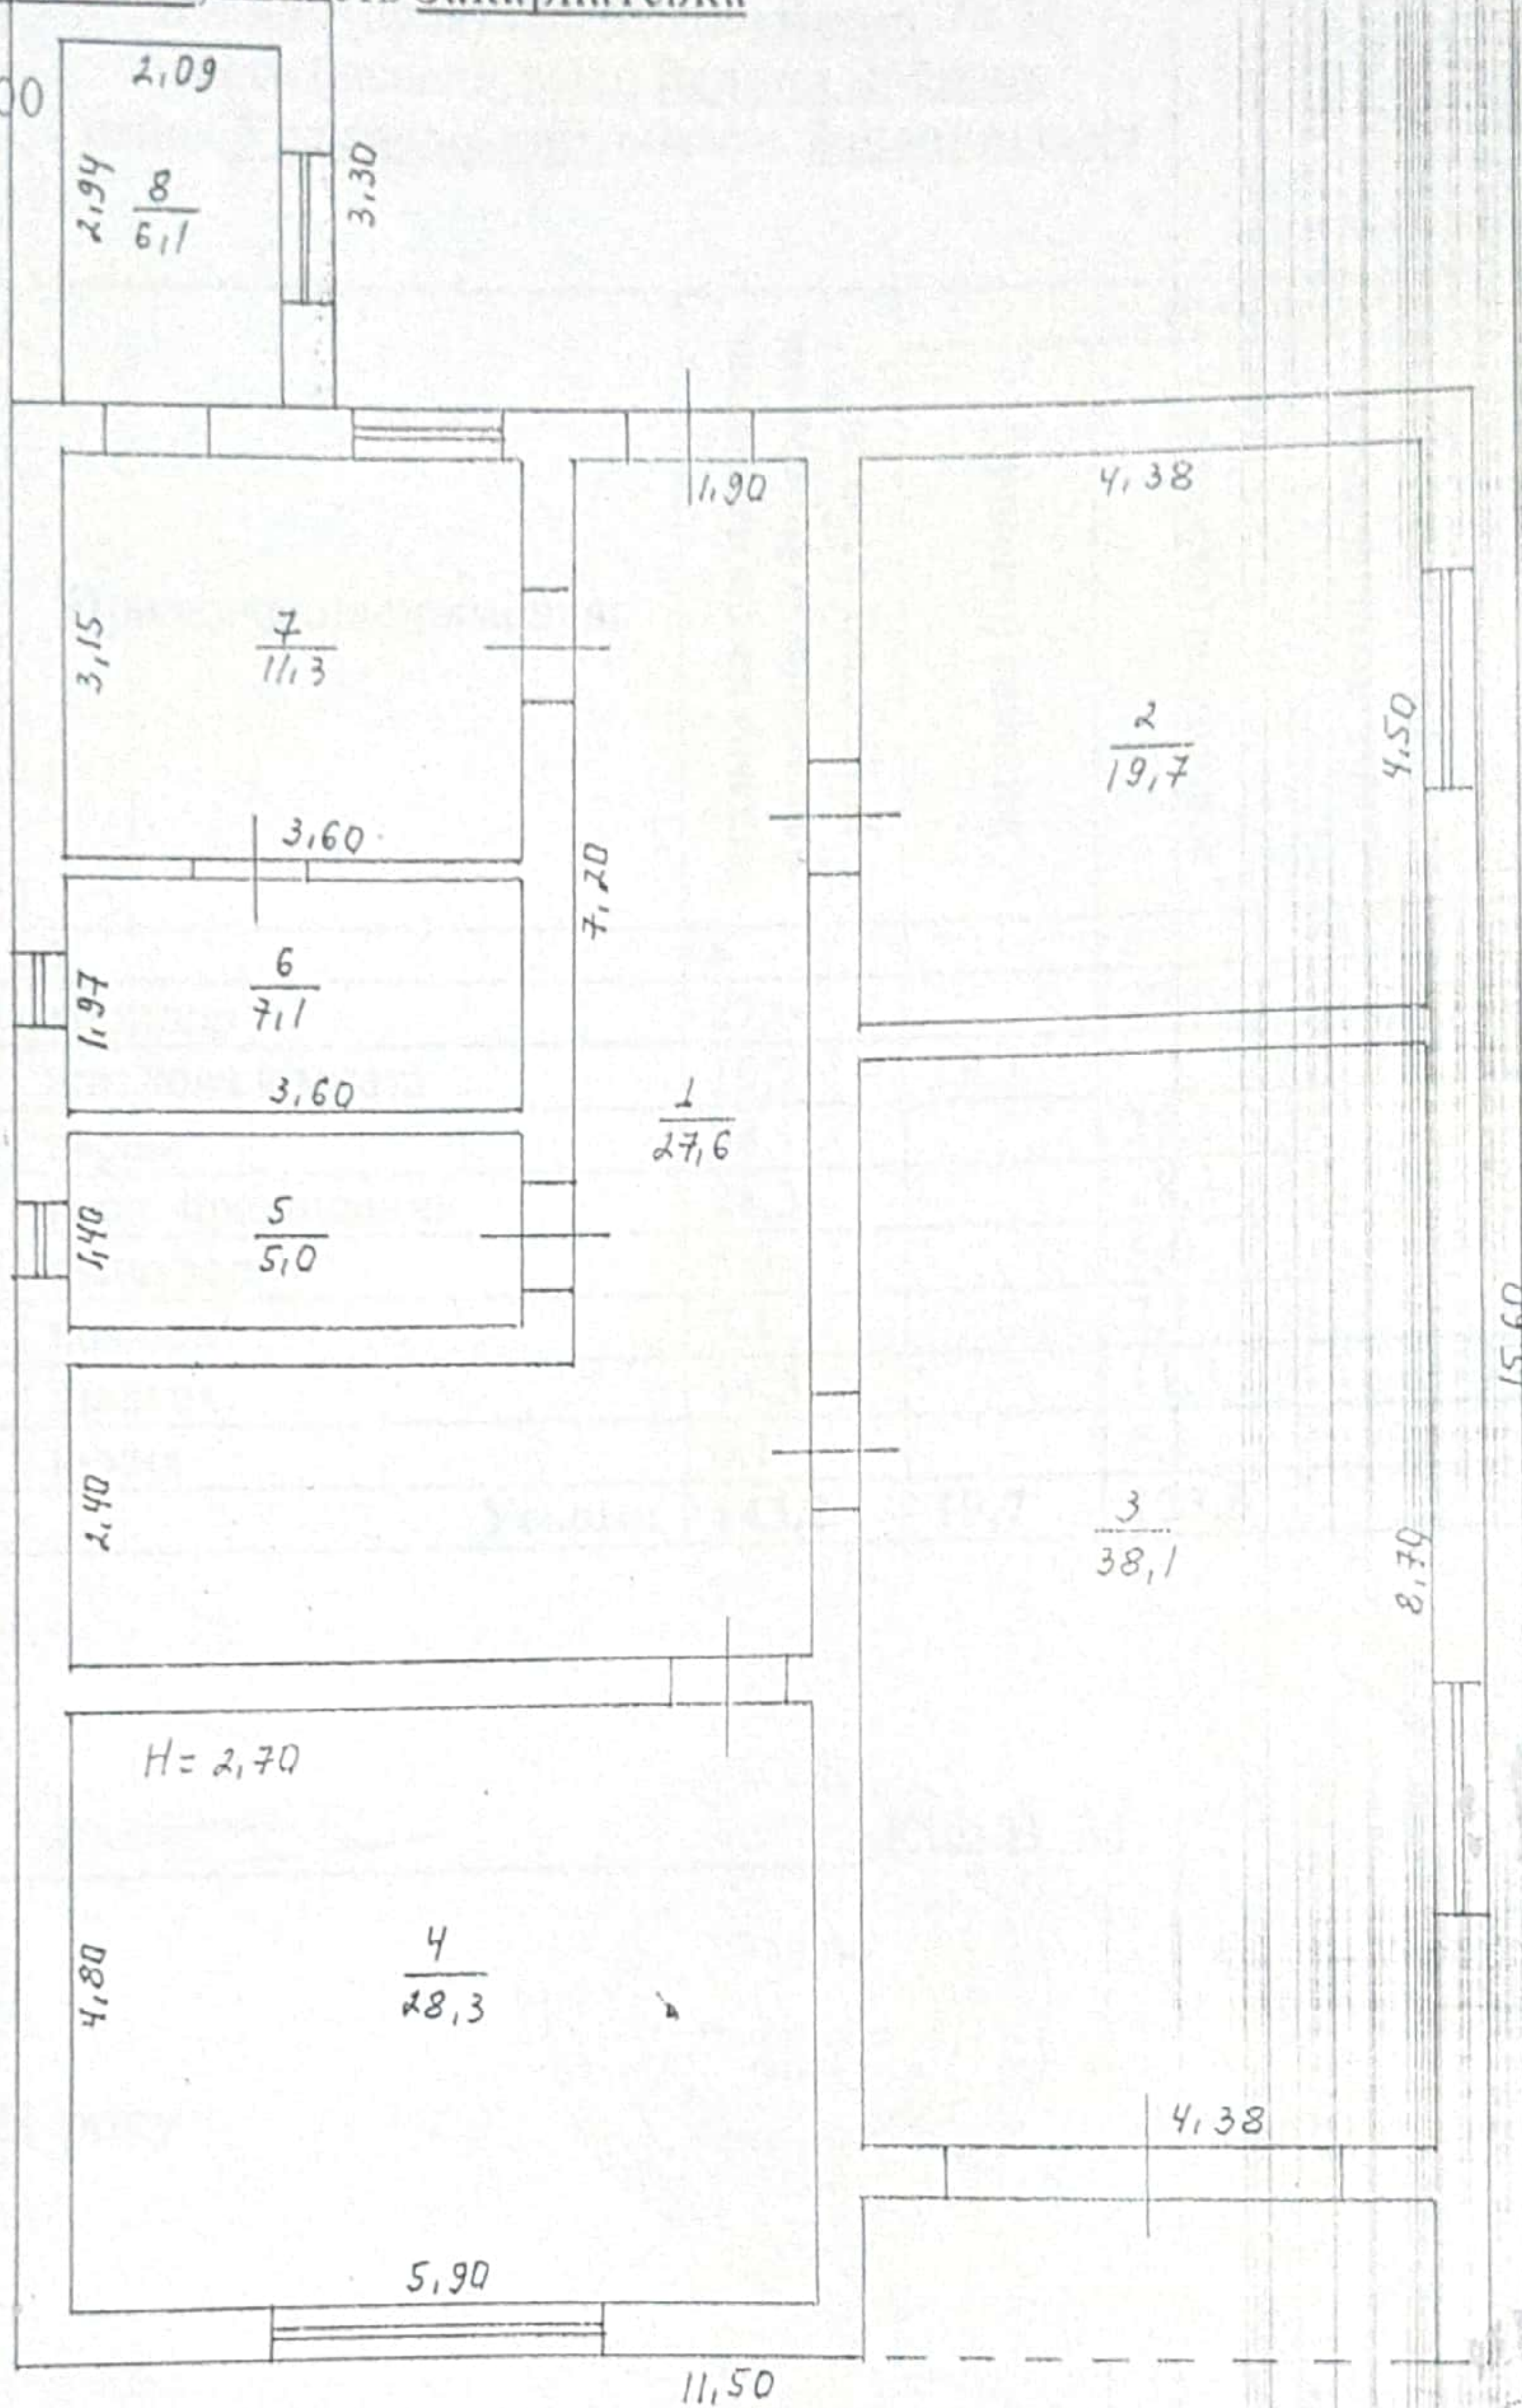

Суб'єкт господарювання ФОП Блохін І
Керівник суб'єкта господарювання А. Блохін
Виконавець [Signature] (Кіш)
«01» лютого 2021 р.

ЕКСПЛІКАЦІЯ
приміщень будинку садибного типу

Вулиця (провулок, площа) Весни, № 42
місто (селище, село) Велика Добронь
район Ужгородський, область Закарпатська

Літера	Поверх	Номери відокремлених груп приміщень	Номери приміщень	Призначення приміщень	Загальна площа приміщень, підрахована за формулами розрахунку площ (м ²)	Площа (м ²)				Примітки
						житлова (основна)	допоміжна (підсобна)	літніх, неопалюваних приміщень	площа приміщень загального користування	
1	2	3	4	5	6	7	8	9	10	11
A	1		1	коридор	27,6		27,6			
			2	житлова кімната	19,7	19,7				
			3	гараж	38,1		38,1			
			4	госп. приміщення	28,3		28,3			
			5	санвузол	5,0		5,0			
			6	комора	7,1		7,1			
			7	їдальня	11,3		11,3			
			8	кухня	6,1		6,1			
Усього:					143,2	19,7	123,5			

Виконавець _____



Кіш В. М.




«01» лютого 2021 року

Характеристика будинку садибного типу з господарськими будівлями та спорудами

Літера	Назва будівель та споруд	Рік спорудження/реконструкції	Опис основних конструктивних елементів						Інженерне обладнання						Площа основи (забудови) (кв. м)	Об'єм (куб. м)		
			фундамент	стіни	покрівля	перекриття	підлога	сходи	електрика	водопровід	каналізація	газопровід	вид опалення	ліфт			смiттеровад	Висота (м)
1	2	3	4	5	6	7	8	9	10	11	12	13	14	15	16	17	18	19
А	житловий будинок	1994	буто-бетон	саман	шифер	дерево	дерево, плитка		так	так	так	так	автономне			3,6	187,2	674
Б	котельня	1994	бетон	бетонні блоки	шифер	дерево	цемент		так							3,6	8,0	29
В	господарська будівля	1994	бетон	бетонні блоки	шифер	дерево	цемент		так							3,6	62,0	58
Г	вбиральня	1994	бетонний вигріб	цегла	шифер		цемент									1,8	1,3	2
№ 3	огорожа																	
І	споруда (тротуар)																	

"01" лютого 2021 р.

Виконавець _____ Кіш В. М.

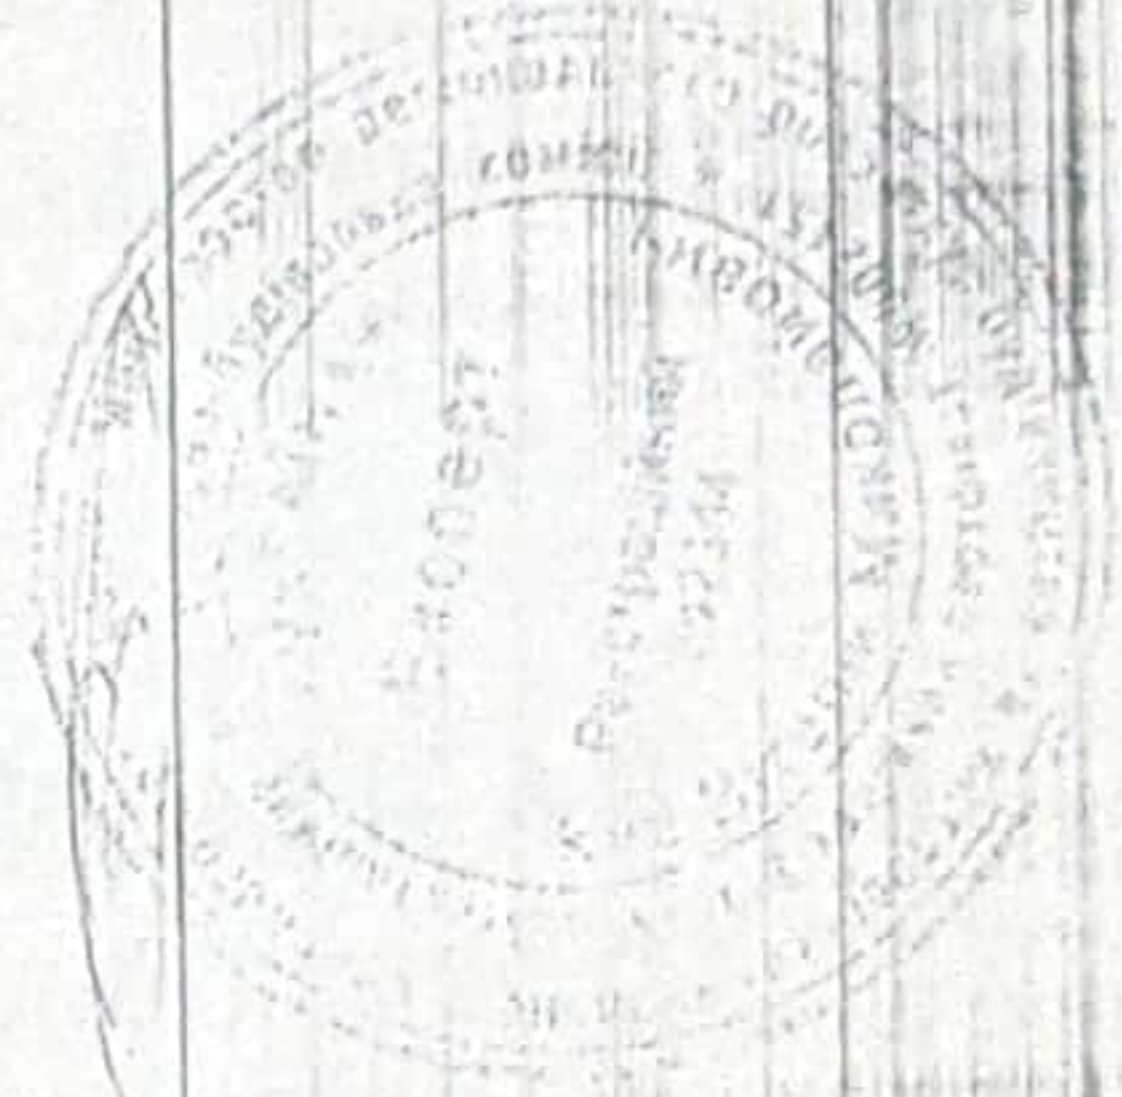



МІНІСТЕРСТВО РЕГІОНАЛЬНОГО РОЗВИТКУ, БУДІВЕЛЬСТВА
ТА ЖИТЛОВО-КОМУНАЛЬНОГО ГОСПОДАРСТВА УКРАЇНИ
АТЕСТАЦІЙНА АРХІТЕКТУРНО-БУДІВЕЛЬНА КОМІСІЯ

Серія АЕ

№ 002451

КВАЛІФІКАЦІЙНИЙ СЕРТИФІКАТ
відповідального виконавця окремих видів робіт (послуг),
пов'язаних із створенням об'єкта архітектури

Експерт

(найменування професії)

Виданий про те, що Кіш Віталій Миколайович

(прізвище, ім'я, по батькові)

пройшов(ла) професійну атестацію, що підтверджує його (її) відповідність кваліфікаційним вимогам у сфері діяльності, пов'язаної із створенням об'єктів архітектури, професійну спеціалізацію, необхідний рівень кваліфікації і знань.

Категорія: Технік з інвентаризації нерухомого майна

Кваліфікаційний сертифікат видано згідно з рішенням Атестаційної архітектурно-будівельної комісії (далі - Комісія) від _____ № _____

(рішенням відповідної секції Комісії

від 27.06.2013 № 33, затвердженим президентом

Комісії 01.07.2013 № 33-Е).

Зареєстрований у реєстрі атестованих осіб 01.07 2013 року

з № 2344

Роботи (послуги), пов'язані із створенням об'єктів архітектури, спроможність виконання яких визначено кваліфікаційним сертифікатом: Технічна інвентаризація

об'єктів нерухомого майна.

Дата видачі 01.07 2013 року

Голова (заступник голови) Атестаційної
архітектурно-будівельної комісії

Барзилович Д.В.
(прізвище, ім'я, по батькові)



Фізична особа-підприємець
Блохіна В.М.
тел. 0508093023, 0951228733
«01» лютого 2021 р.
№ 21/2

ВИСНОВОК
щодо технічної можливості поділу об'єкта нерухомого майна

Видано власнику(ам) Ур Федору Федоровичу
(найменування юридичної особи, П.І.Б. фізичної особи)

про те, що на підставі Витягу з Державного реєстру речових прав на нерухоме майно про реєстрацію права власності, індексний номер витягу: 81623118, від 02.03.2017 р. Витяг сформовано приватним нотаріусом Савчин Н.І., Ужгородський районний нотаріальний округ, Закарпатська обл.

(назва правовстановлюючого документа)

технічна характеристика житловий будинок літ. «А»
(розмір частки, назва об'єкта нерухомого майна)

фактичне користування загальною площею 278,3 м², житловою площею 103,2 м² (п'ять кімнат); котельня літ. «Б»; господарська будівля літ. «В»; вбиральня літ. «Г»; огорожа №1-3; споруда І.

(перелік будинків, розмірів приміщень та господарсько-побутових будівель споруд, які становлять реальну частку)

розташовано(область, місто, селище, село) Велика Добронь, Закарпатська обл.
на вул.(пров., площі) Весни, будинок 42.

Склад новоутворених об'єктів нерухомого майна і їх адреси:

– житловий будинок літ. «А» (51/100ч.), загальною площею 143,2 м², житловою площею 19,7 м² (одна кімната); котельня літ. «Б»; господарська будівля літ. «В»; вбиральня літ. «Г»; огорожа № 3; споруда І - с. Велика Добронь, вул. Весни, будинок 42.

– житловий будинок літ. «А» (49/100 ч.), загальною площею 135,1 м², житловою площею 83,5 м² (чотири кімнати); огорожа № 1,2 - с. Велика Добронь, вул. Весни, будинок 42 «а».

За технічними показниками об'єкт може бути поділено без проведення будівельних робіт, що відповідно до законодавства потребують дозволу на їх проведення.

Додаток: варіанти поділу на 1 аркуші.

З розподілом згідний : _____ Ур Ф.Ф.

Виконав



Кіш В.М.
(кваліфікаційний
сертифікат Серія АЕ № 002451)

Керівник суб'єкта господарювання



Блохіна В. М.

РОЗРАХУНОК

часток житлового будинку літ. «А»
с. Велика Добронь, вул. Весни, буд. 42

Загальна площа будинку становить 278,3 м².

1. Частка житлового будинку №42, загальною площею 143,2 м² становить:

$$\frac{143,2 \text{ м}^2 \times 100 \%}{278,3 \text{ м}^2} = 51,45 \% = 51/100 \text{ ч.}$$

2. Частка житлового будинку № 42 «а», загальною площею 135,1 м² становить:

$$\frac{135,1 \text{ м}^2 \times 100 \%}{278,3 \text{ м}^2} = 48,54 \% = 49/100 \text{ ч.}$$

Виконавець:



Кіш В. М.



УКРАЇНА
ВЕЛИКОДОБРОНСЬКА СІЛЬСЬКА РАДА
УЖГОРОДСЬКОГО РАЙОНУ, ЗАКАРПАТСЬКОЇ ОБЛАСТІ
ВИКОНАВЧИЙ КОМІТЕТ

Р І Ш Е Н Н Я

26 лютого 2021 року, № 11

с. Велика Добронь

Про створення комісії з питань захисту прав дитини виконавчого комітету Великодобронської сільської ради, затвердження її персонального складу та Положення про нього

На виконання постанови Кабінету Міністрів України від 24.09.2008 року №866 «Питання діяльності органів опіки та піклування, пов'язаної із захистом прав дитини», з метою сприяння забезпеченню реалізації прав дитини на життя, охорону здоров'я, освіти, соціальний захист, сімейне виховання та всебічний розвиток, керуючись статтею 34 Закону України «Про місцеве самоврядування в Україні», виконавчий комітет сільської ради

в и р і ш и в:

1. Створити комісію з питань захисту прав дитини виконавчого комітету Великодобронської сільської ради у складі 11 осіб.
2. Затвердити персональний склад комісії з питань захисту прав дитини виконавчого комітету Великодобронської сільської ради Ужгородського району Закарпатської області (Додаток 1) та Положення про комісію з питань захисту прав дитини виконавчого комітету Ужгородського району Закарпатської області (Додаток 2).
3. Організаційне виконання рішення покласти на службу у справах дітей Великодобронської сільської ради.
4. Дане рішення набирає чинності з 1 березня 2021 року.
5. Контроль за виконанням цього рішення залишаю за собою.

Сільський голова



Ф.Ф.Надь

СКЛАД
комісії з питань захисту прав дитини
виконавчого комітету Великодобронської сільської ради

Голова комісії:

Надь Федір Федорович - сільський голова

Заступник голови :

Сігеті – Шера Наталія Юліївна - заступник сільського голови з соціальних питань

Секретар комісії:

Якаб Жужанна Олександрівна – в.о. керівника служби у справах дітей

Члени комісії

Кантор Йосип Йозефович – начальник відділу освіти, культури, молоді та спорту

Попович Юрій Миколайович - дільничний офіцер поліції/за згодою/

Балог Олена Адальбертівна – сімейний лікар АЗПСМ с. Велика Добронь

Катко Василь Васильович – Директор БО «Добрий самаритянин»

Торма Василь Васильович – староста с. Тисаагтелек


Молнар Аттіла Миклошович – староста с. Мала Добронь та Демечі

Бокшо Андрій Андрійович – староста с. Чомонин

Годор Андрій Стефанович – добровільний церковний працівник, Чомонинська реформатська церква

Секретар виконкому:



 Б.А. Яворська

до рішення виконкому
Великодобронської
сільської ради
від 26.02.2021 № 11

ПОЛОЖЕННЯ про комісію з питань захисту прав дитини

1. Комісія з питань захисту прав дитини (далі - комісія) є консультативно-дорадчим органом, що утворюється виконавчим комітетом Великодобронської сільської ради.

2. Комісія у своїй діяльності керується Конституцією України, Сімейним і Цивільним кодексами України, законами України „Про місцеве самоврядування в Україні”, „Про охорону дитинства”, „Про забезпечення організаційно-правових умов соціального захисту дітей-сиріт та дітей, позбавлених батьківського піклування”, „Про органи і служби у справах дітей та спеціальні установи для дітей”, „Про освіту”, „Про соціальні послуги”, „Про соціальну роботу з сім'ями, дітьми та молоддю”, Конвенцією ООН про права дитини, актами Президента України та Кабінету Міністрів України, іншими нормативно-правовими актами, а також положенням про неї, розробленим відповідно до цього Положення.

3. Основним завданням комісії є сприяння забезпеченню реалізації прав дитини на життя, охорону здоров'я, освіту, соціальний захист, сімейне виховання та всебічний розвиток.

4. Комісія відповідно до покладених на неї завдань:

1) розглядає та подає пропозиції до індивідуального плану соціального захисту дитини, яка опинилася у складних життєвих обставинах, дитини-сироти та дитини, позбавленої батьківського піклування, який складається за формою, затвердженою Мінсоцполітики;

2) розглядає питання, у тому числі спірні, які потребують колегіального вирішення, зокрема:

- подання службою у справах дітей заяви та документів для реєстрації народження дитини, батьки якої невідомі;

- надання дозволу бабі, діду, іншим родичам дитини забрати її з пологового будинку або іншого закладу охорони здоров'я, якщо цього не робили батьки дитини;

- доцільності підготовки та подання до суду позову чи висновку органу опіки та піклування про позбавлення, поновлення батьківських прав, відібрання дитини у батьків без позбавлення батьківських прав;

- вирішення спорів між батьками щодо визначення або зміни прізвища та імені дитини;

- вирішення спорів між батьками щодо визначення місця проживання дитини;

- вирішення спорів щодо участі одного з батьків у вихованні дитини та визначення способів такої участі;

- підтвердження місця проживання дитини для її тимчасового виїзду за межі України

- доцільності побачення з дитиною матері, батька, які позбавлені батьківських прав;

- визначення форми влаштування дитини-сироти та дитини, позбавленої батьківського піклування;

- встановлення і припинення опіки, піклування;

- утримання і виховання дітей у сім'ях опікунів, піклувальників, прийомних сім'ях, дитячих будинках сімейного типу та виконання покладених на них обов'язків;

- збереження майна, право власності на яке або право користування яким мають діти-сироти та діти, позбавлені батьківського піклування;

- розгляд звернень дітей щодо неналежного виконання батьками, опікунами, піклувальниками обов'язків з виховання або щодо зловживання ними своїми правами;

- надання статусу дитини, яка постраждала внаслідок воєнних дій та збройних конфліктів;

- інші питання, пов'язані із захистом прав дітей;

3) розглядає матеріали про стан сім'ї, яка перебуває у складних життєвих обставинах і в якій є ризик відібрання дитини чи дитина відібрана без позбавлення батьків батьківських прав, роз'яснює функції кожного суб'єкта соціальної роботи з розв'язання проблем (відповідно до потреб дитини).

5. Комісія має право:

- одержувати в установленому законодавством порядку необхідну для її діяльності інформацію від органів виконавчої влади, органів місцевого самоврядування, підприємств, установ та організацій;

- подавати пропозиції щодо вжиття заходів до посадових осіб у разі недотримання ними законодавства про захист прав дітей, дітей-сиріт та дітей, позбавлених батьківського піклування;

- утворювати робочі групи, залучати до них представників органів виконавчої влади, органів місцевого самоврядування, громадських організацій (за згодою) для підготовки пропозицій з питань, які розглядає комісія;

- залучати до розв'язання актуальних проблем дітей благодійні, громадські організації, суб'єкти підприємницької діяльності (за згодою).

6. Комісію очолює голова Великодобронської сільської ради.

Організація діяльності комісії забезпечується відповідною службою у справах дітей.

Голова комісії може мати заступника голови комісії.

7. До складу комісії на громадських засадах входять керівники структурних підрозділів сільської ради з питань освіти, охорони здоров'я, соціального захисту населення, центрів соціальних служб для сім'ї, дітей та молоді, заступники керівників територіальних органів МВС та Мін'юсту, а також працівник служби у справах дітей, який виконує обов'язки секретаря комісії.

8. Основною організаційною формою діяльності комісії є її засідання, які проводяться у разі потреби, але не рідше ніж один раз на місяць.

Засідання комісії є правоможним, якщо на ньому присутні не менш як дві третини загальної кількості її членів.

До участі в засіданнях комісії обов'язково запрошуються повнолітні особи, стосовно яких приймається рішення або складається висновок органу опіки та піклування. Ці особи повинні бути належним чином повідомлені про час та місце проведення засідання.

У разі неявки таких осіб на засідання та неповідомлення про поважні причини відсутності рішення або висновок можуть бути прийняті без їх участі на наступному засіданні комісії, про час та місце проведення якого такі особи повинні бути попередженні письмово.

На засідання комісії можуть запрошуватися представники підприємств, установ, організацій та громадяни, які беруть безпосередню участь у вирішенні долі конкретної дитини, з правом дорадчого голосу.

Особи, залучені до участі в засіданні комісії, зобов'язані дотримуватись принципів діяльності комісії, зокрема не розголошувати стороннім особам відомості, що стали їм відомі у зв'язку з участю у роботі комісії, і не використовувати їх у своїх інтересах або інтересах третіх осіб.

9. Комісія у межах своєї компетенції приймає рішення, організовує їх виконання.

10. Рішення комісії приймається відкритим голосуванням простою більшістю голосів членів комісії, присутніх на засіданні. У разі рівного розподілу голосів вирішальним є голос голови комісії.


11. Окрема думка члена комісії, який голосував проти прийняття рішення, викладається в письмовій формі і додається до рішення комісії.

12. Голова, його заступник, та члени комісії беруть участь у її роботі на громадських засадах.

13. Організаційне забезпечення діяльності комісії здійснюється відповідною службою у справах дітей.

14. Внесення будь-яких змін та доповнень до цього Положення чи його скасування здійснюється у тому ж порядку, що і затвердження цього Положення.

Секретар виконкому

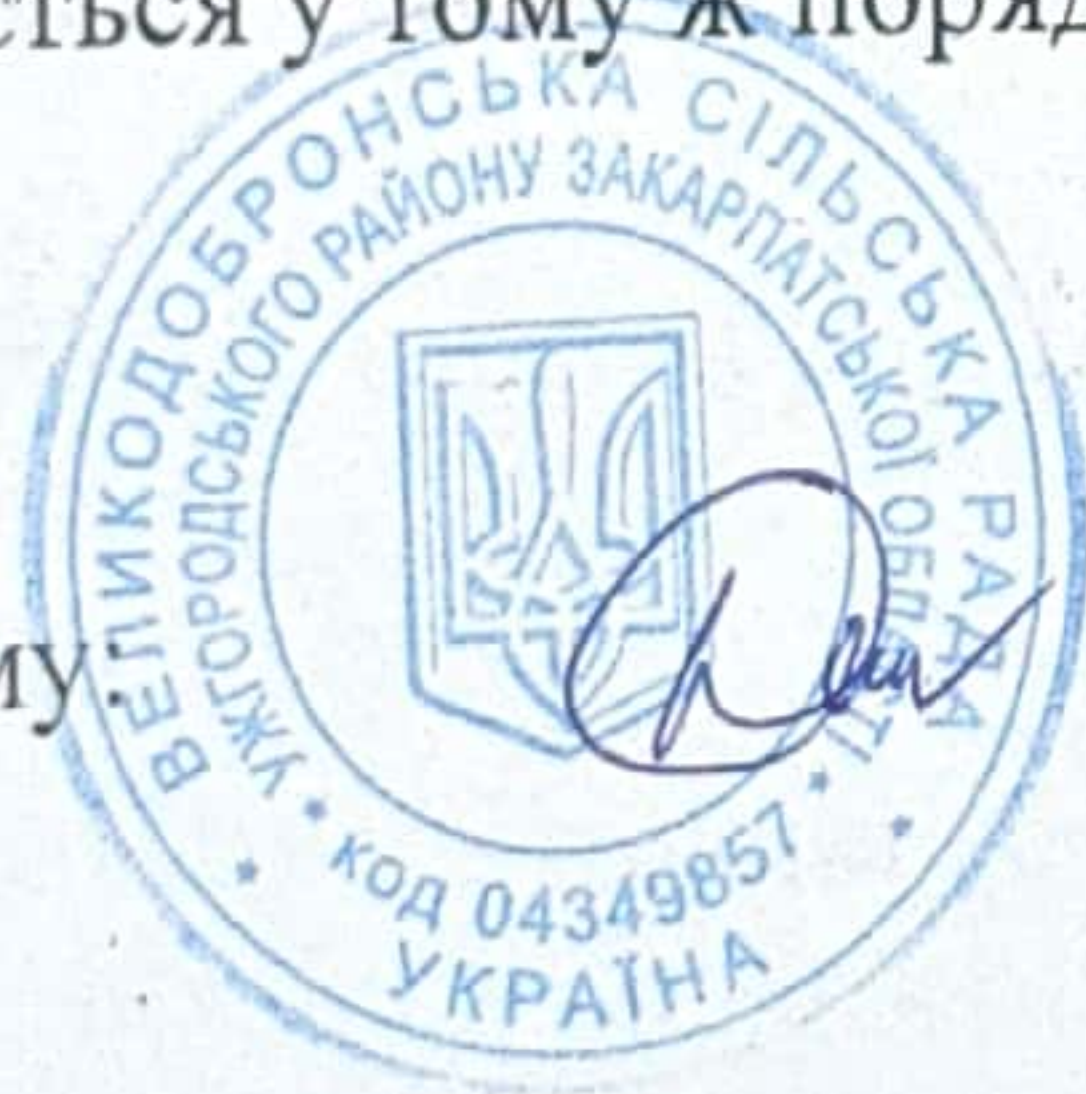

Б.А. Яворська